


※関係機関等との協議により、今後変更になる可能性があります。

東街区 3階平面図

A1-S=1/200 • A3-S=1/400

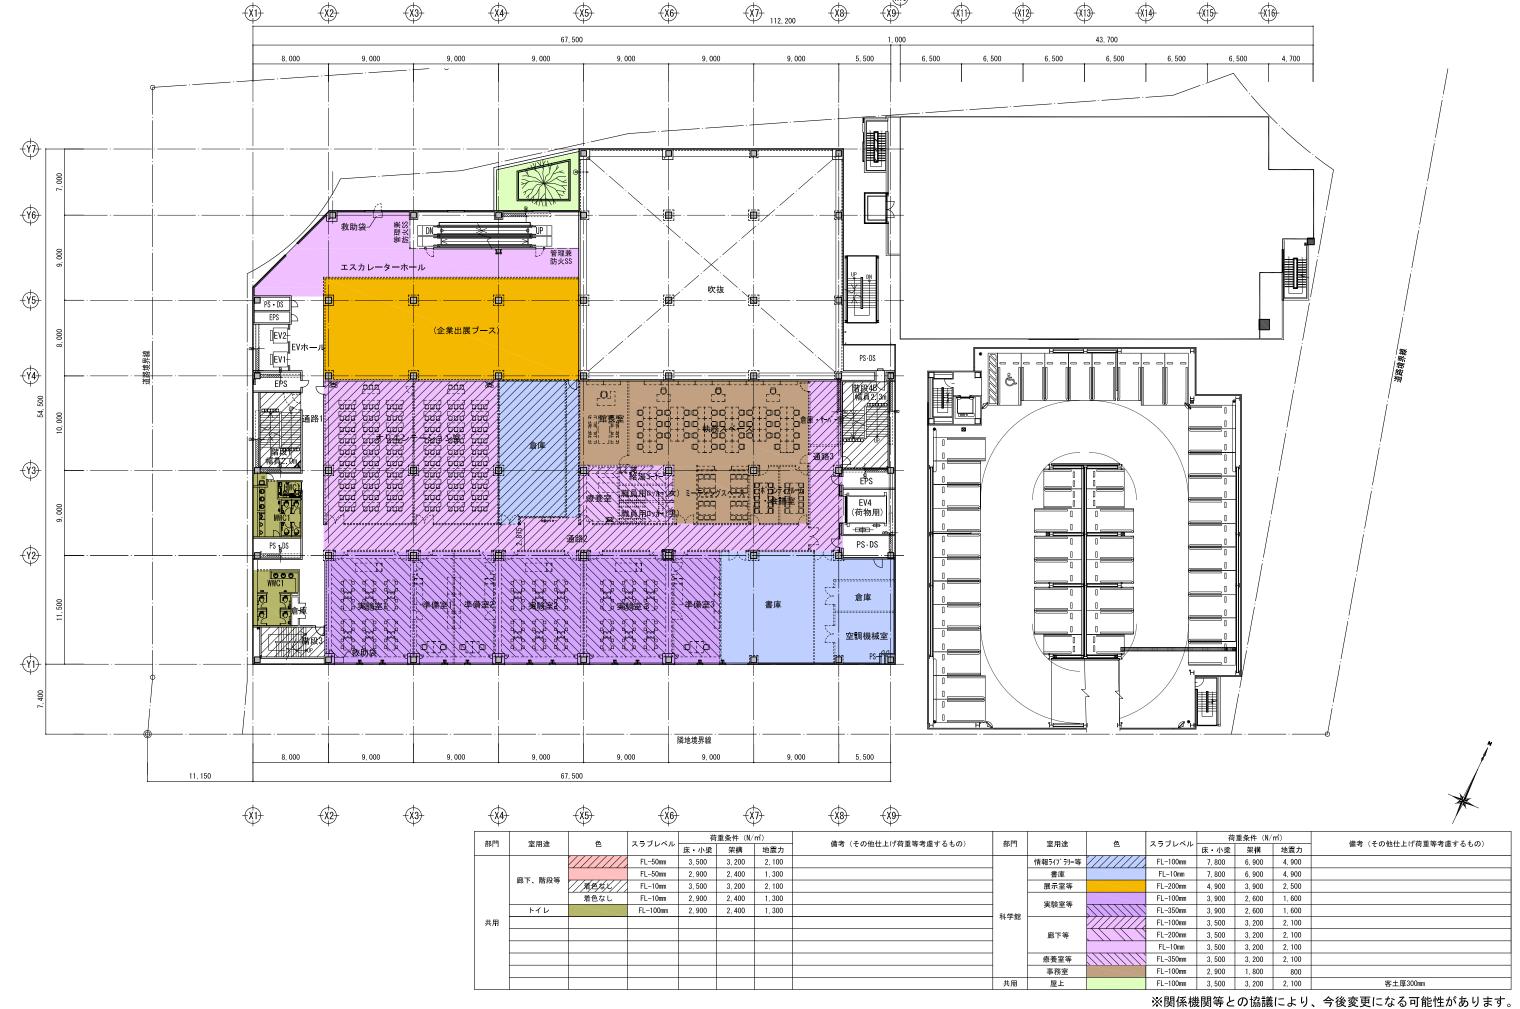


東街区 4階平面図

A1-S=1/200 · A3-S=1/400



※関係機関等との協議により、今後変更になる可能性があります。

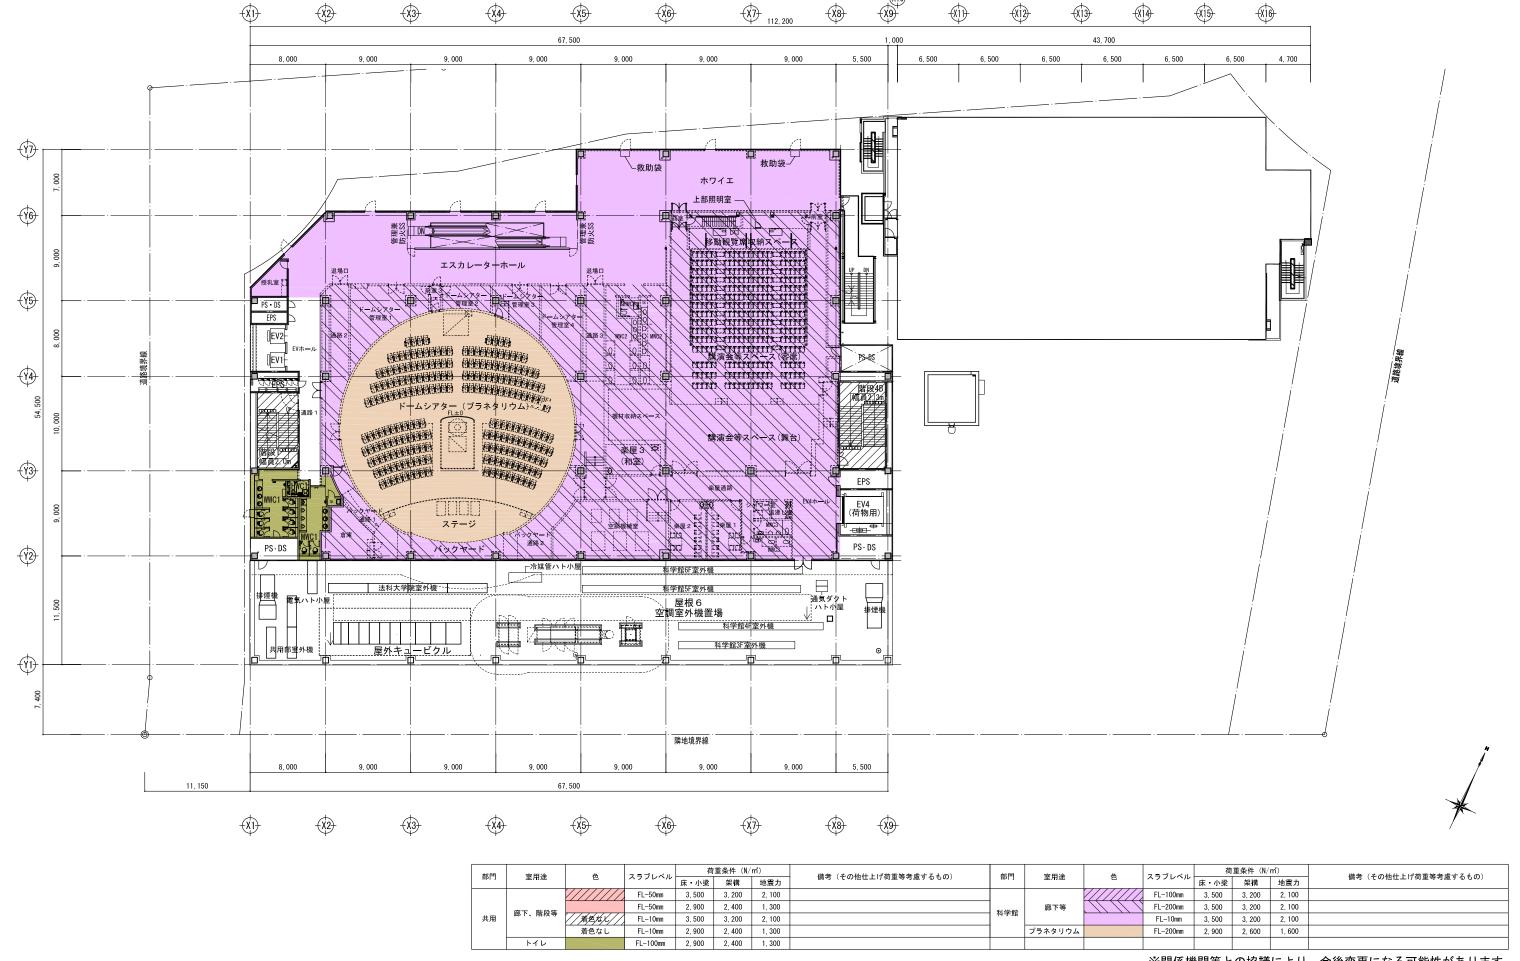

-(X2)-

(X3)

※関係機関等との協議により、今後変更になる可能性があります。