


福岡市科学館

- 専有部  
共用部

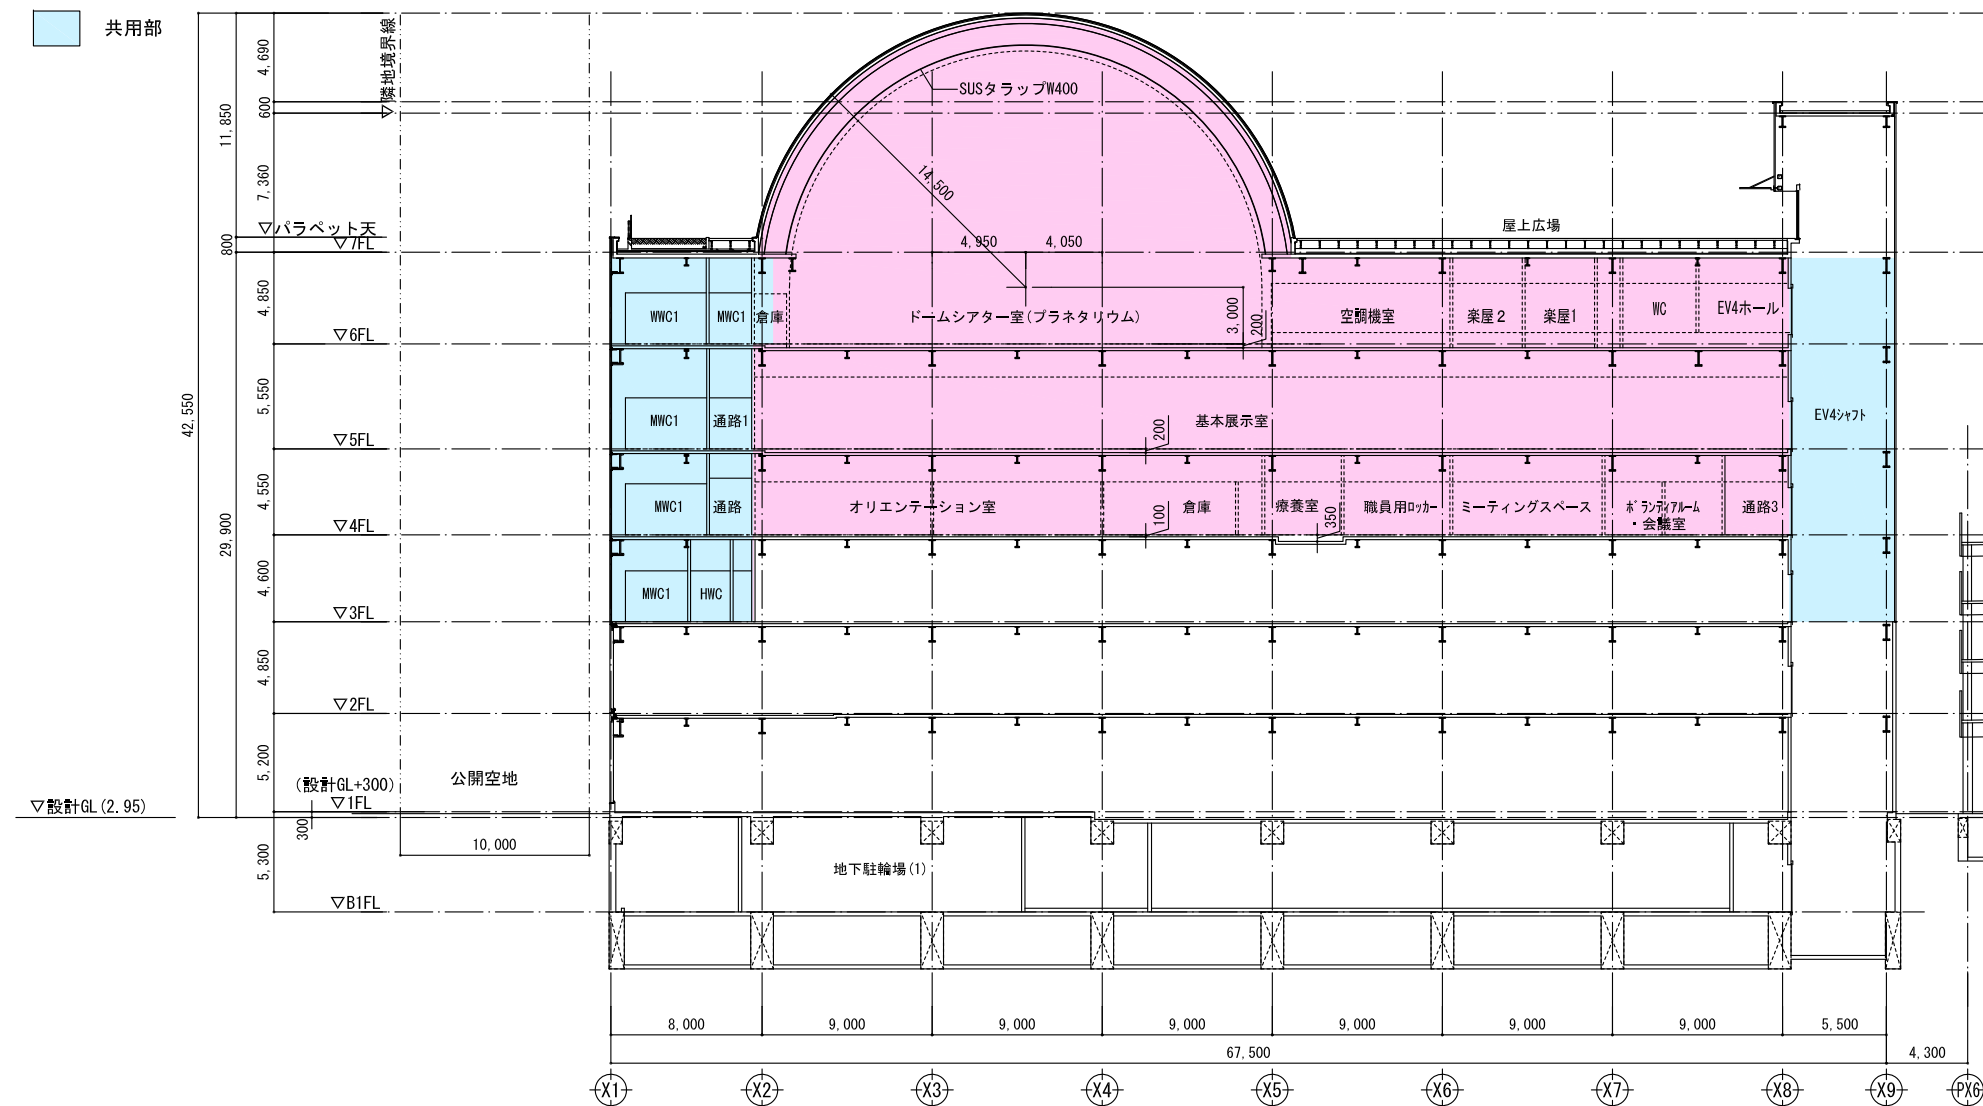


Y2-Y3通り間断面図

関係機関等との協議により、  
今後、変更になる可能性が有ります

断面図 (1) A3 ; S=1/400

福岡市科学館

- 専有部
- 共用部

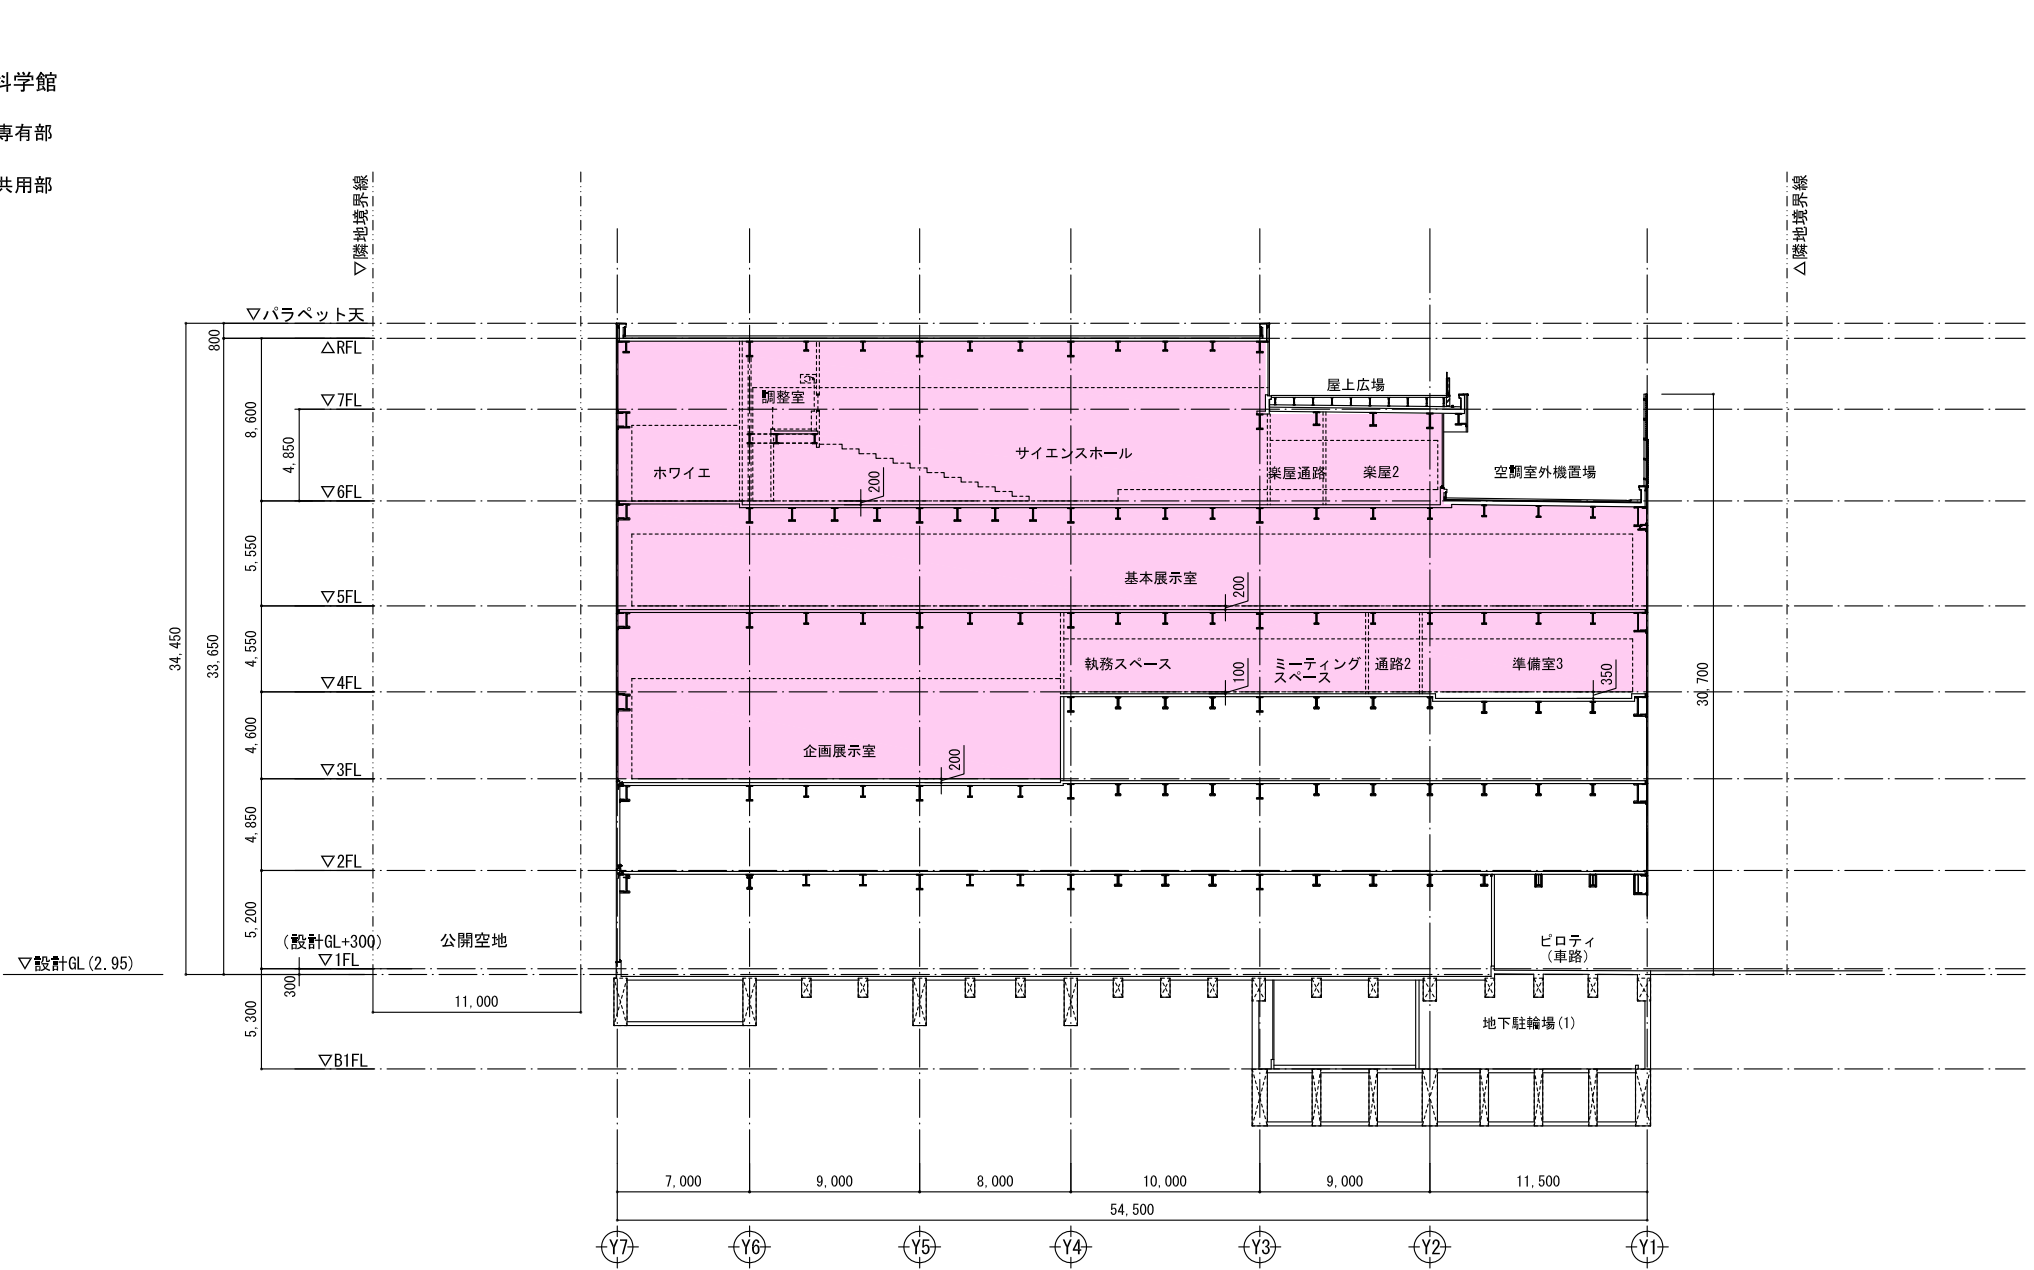

X6-X7通り間断面図

関係機関等との協議により、  
今後、変更になる可能性が有ります