



(仮称) 青少年科学館

- 専有部
- 共用部

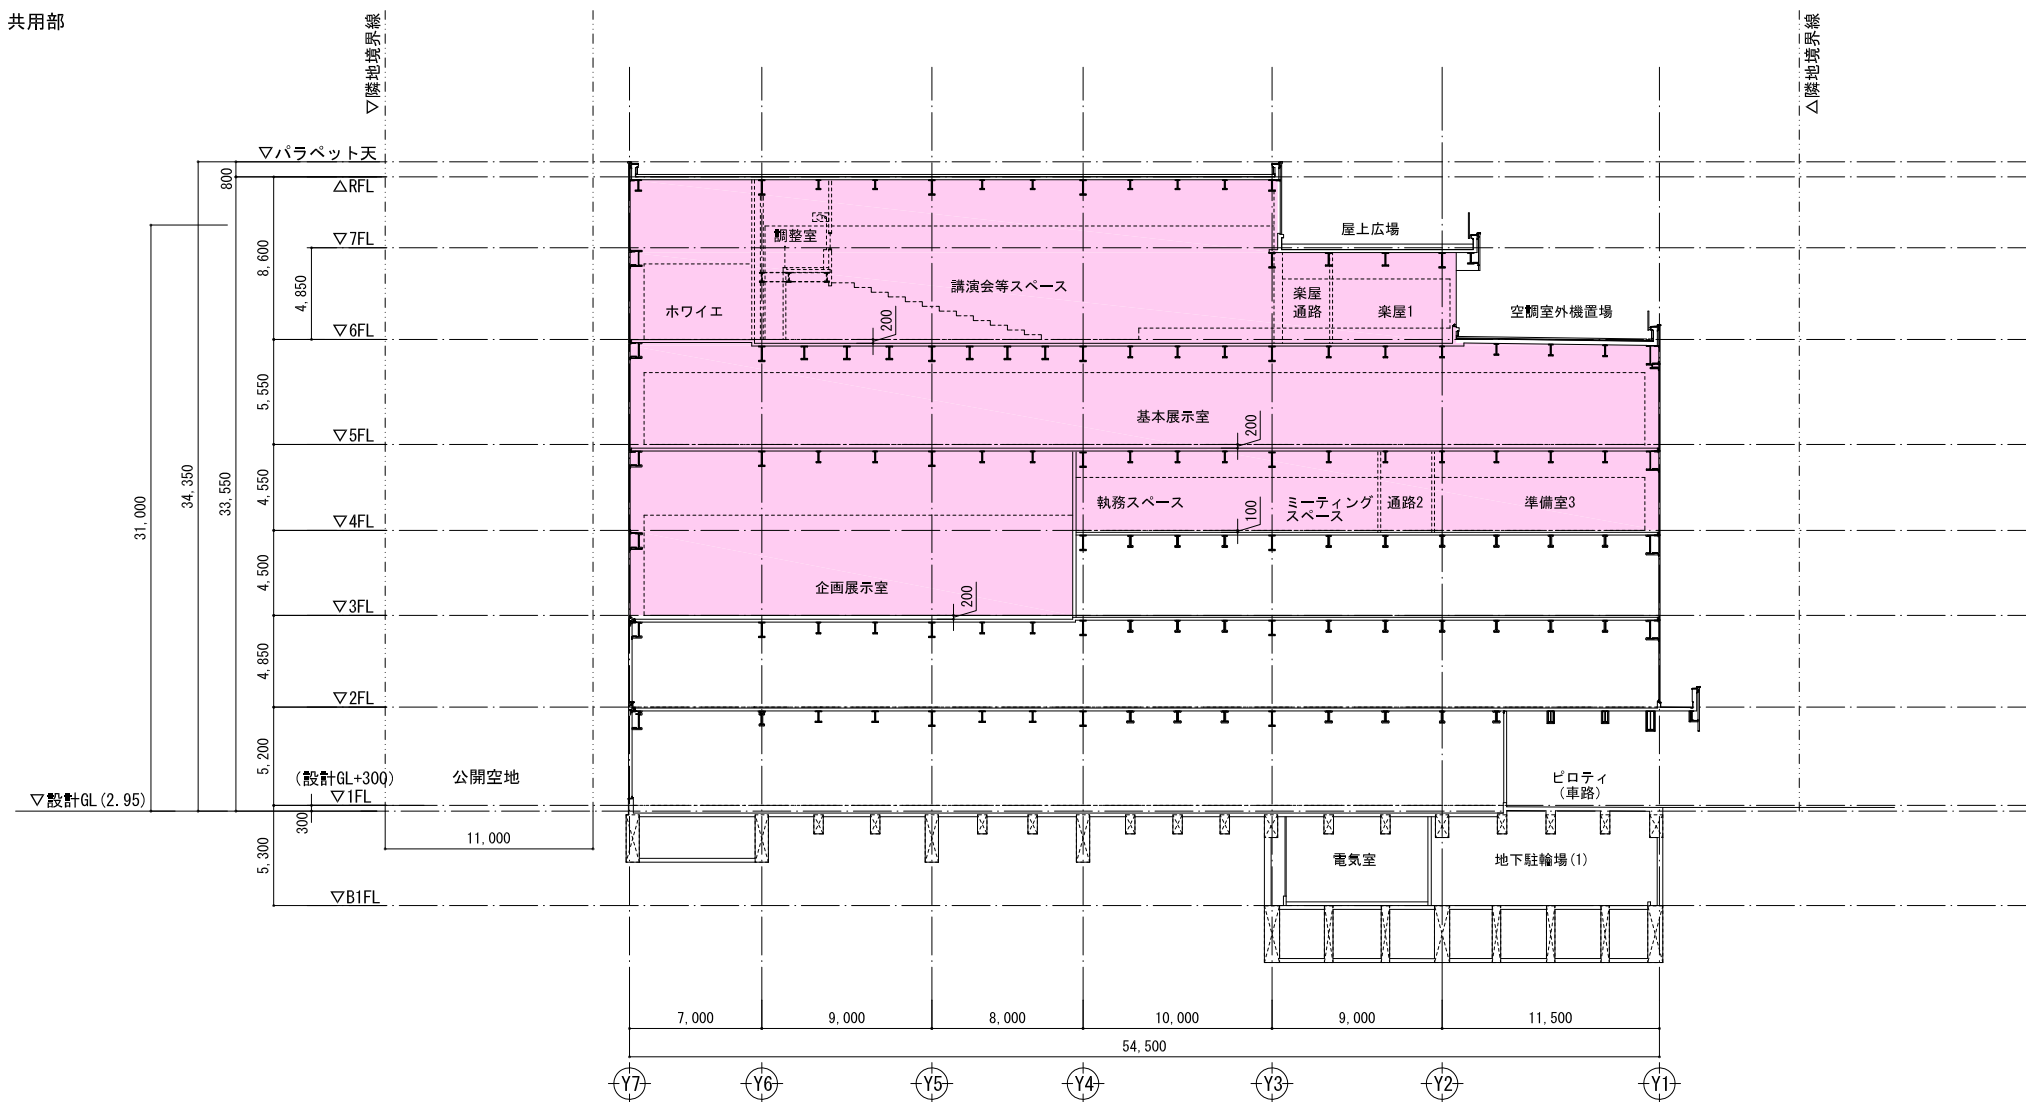


X6-X7通り間断面図

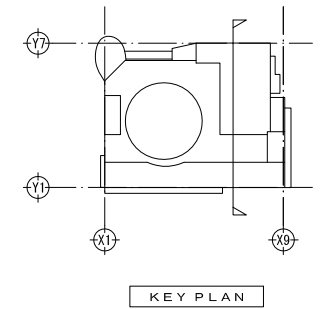

関係機関等との協議により、
今後、変更になる可能性が有ります

断面図 (1) A3 ; S=1/400

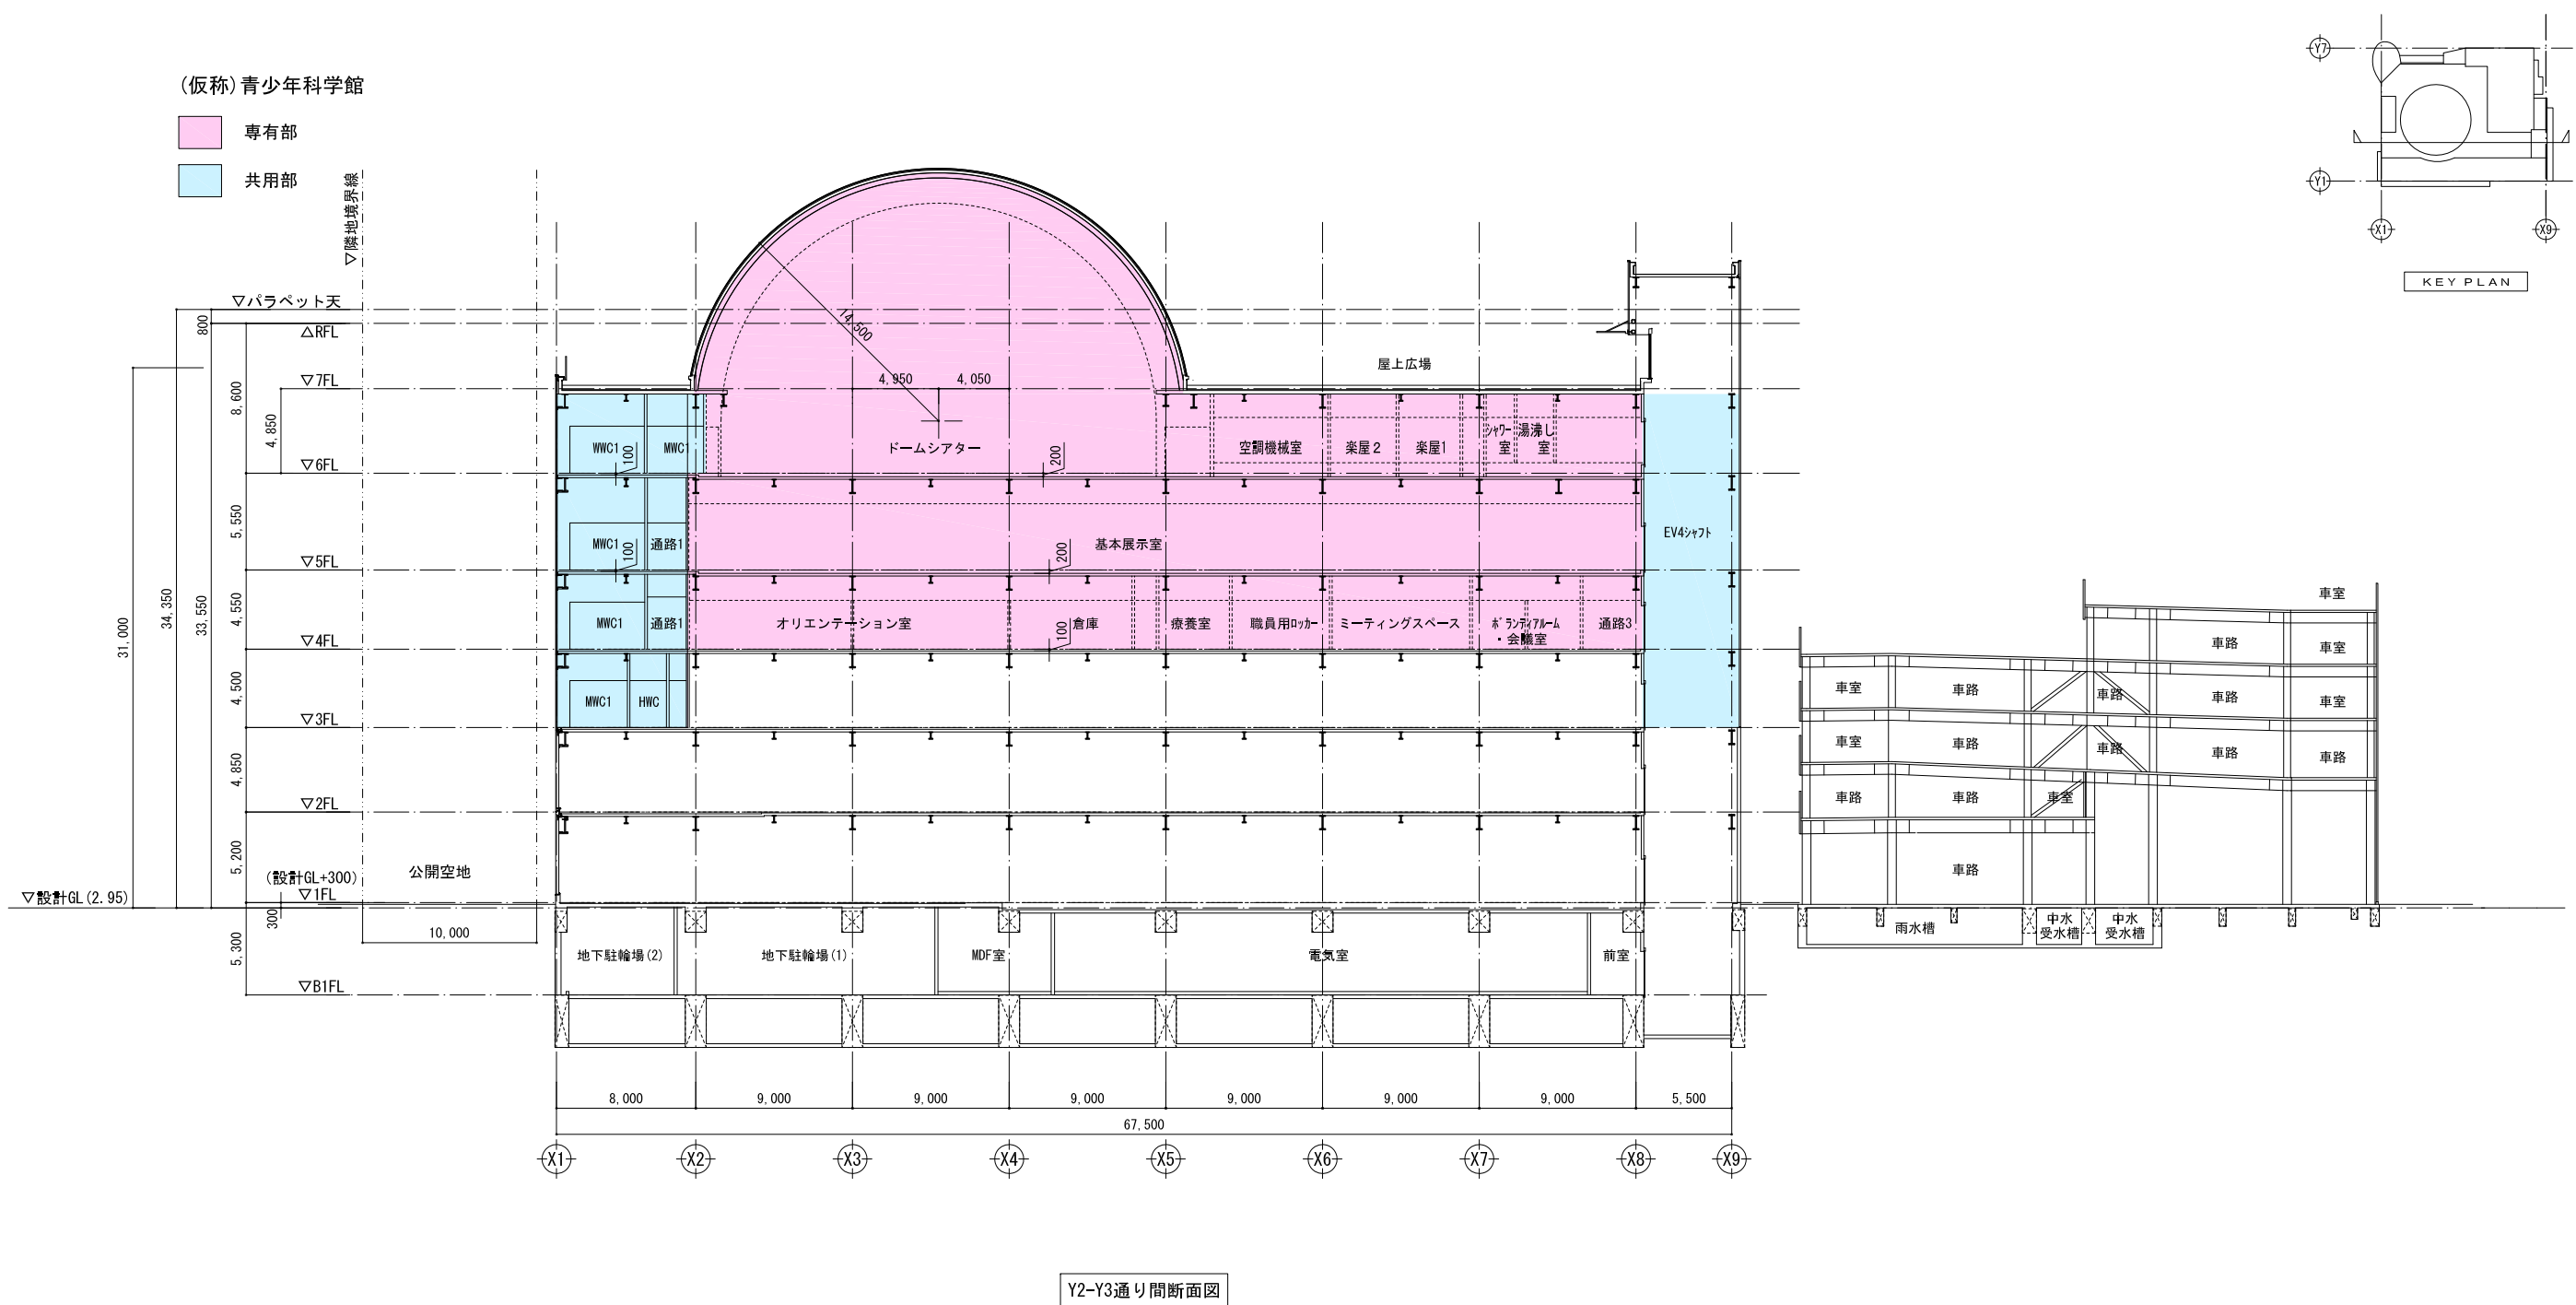

関係機関等との協議により、
今後、変更になる可能性が有ります