



凡 例

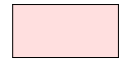

専 有 部




共 用 部

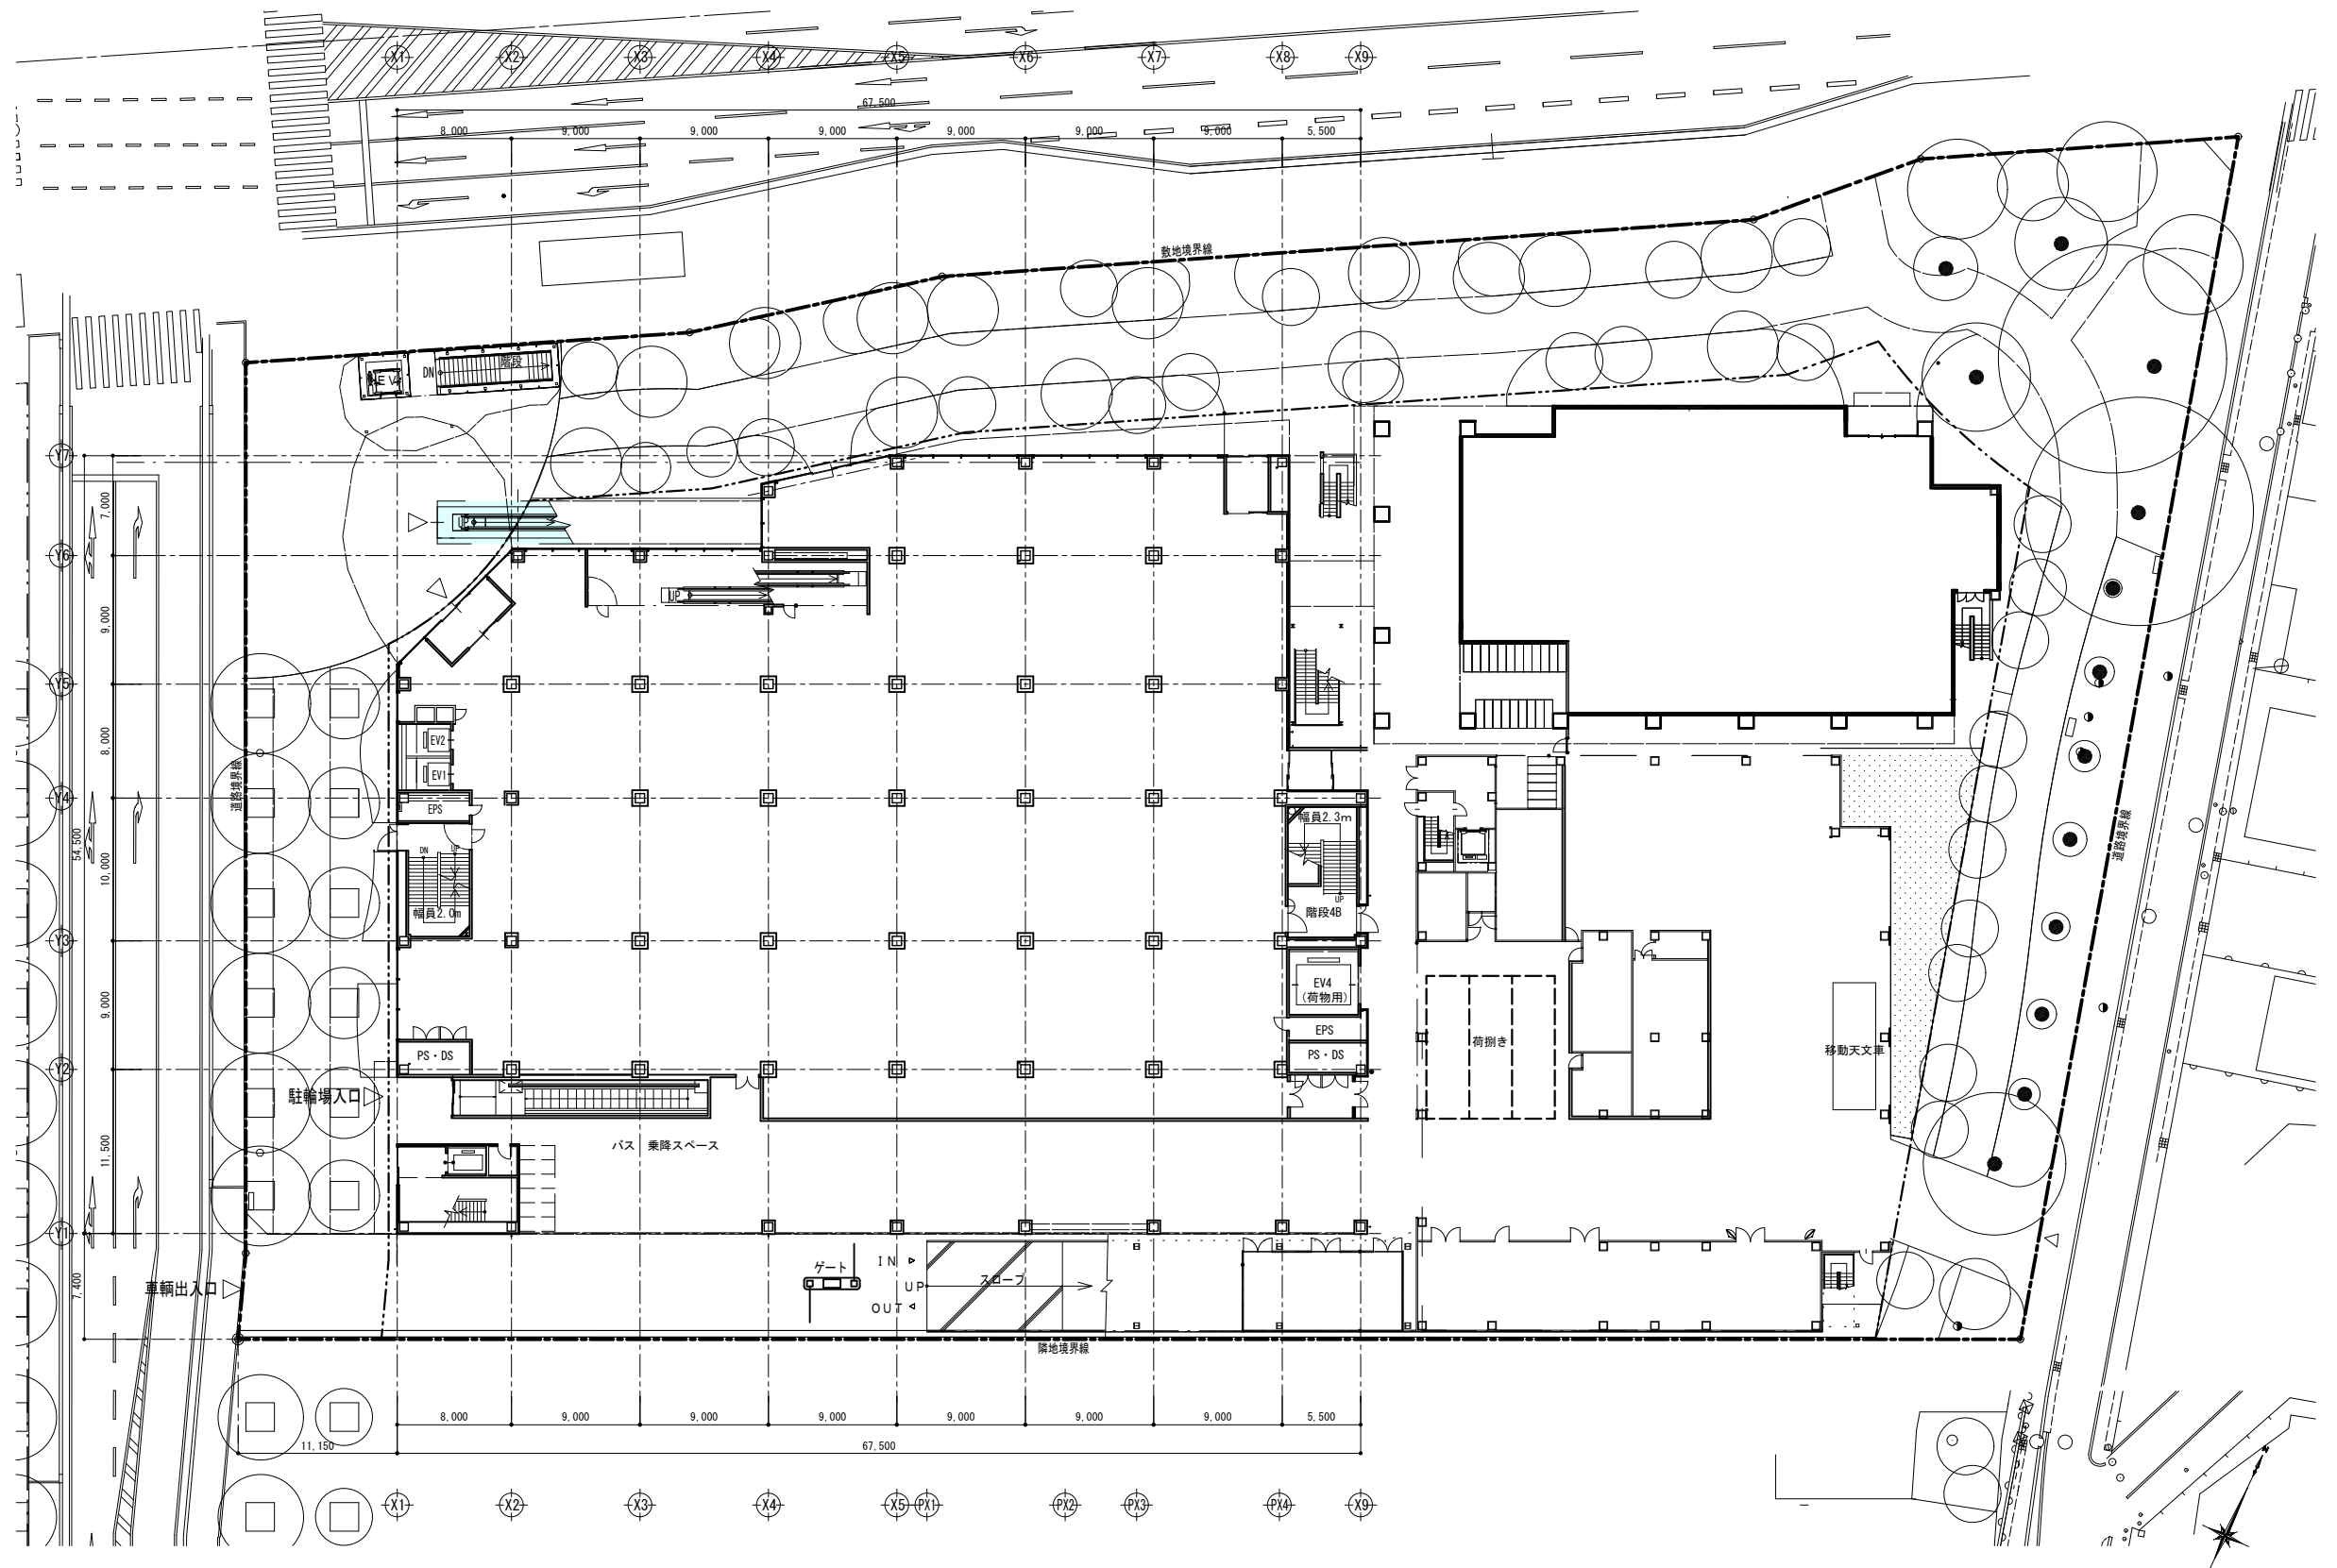

1 階平面図 (案)      Scale=1/500

※2015. 03. 20時点の計画であり、今後変更になる予定です。

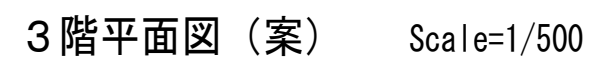

※2015.03.20時点の計画であり、今後変更になる予定です。

共用部




Scale=1/500

※2015.03.20時点の計画であり、今後変更になる予定です。

凡 例



- 専 有 部
- 共 用 部

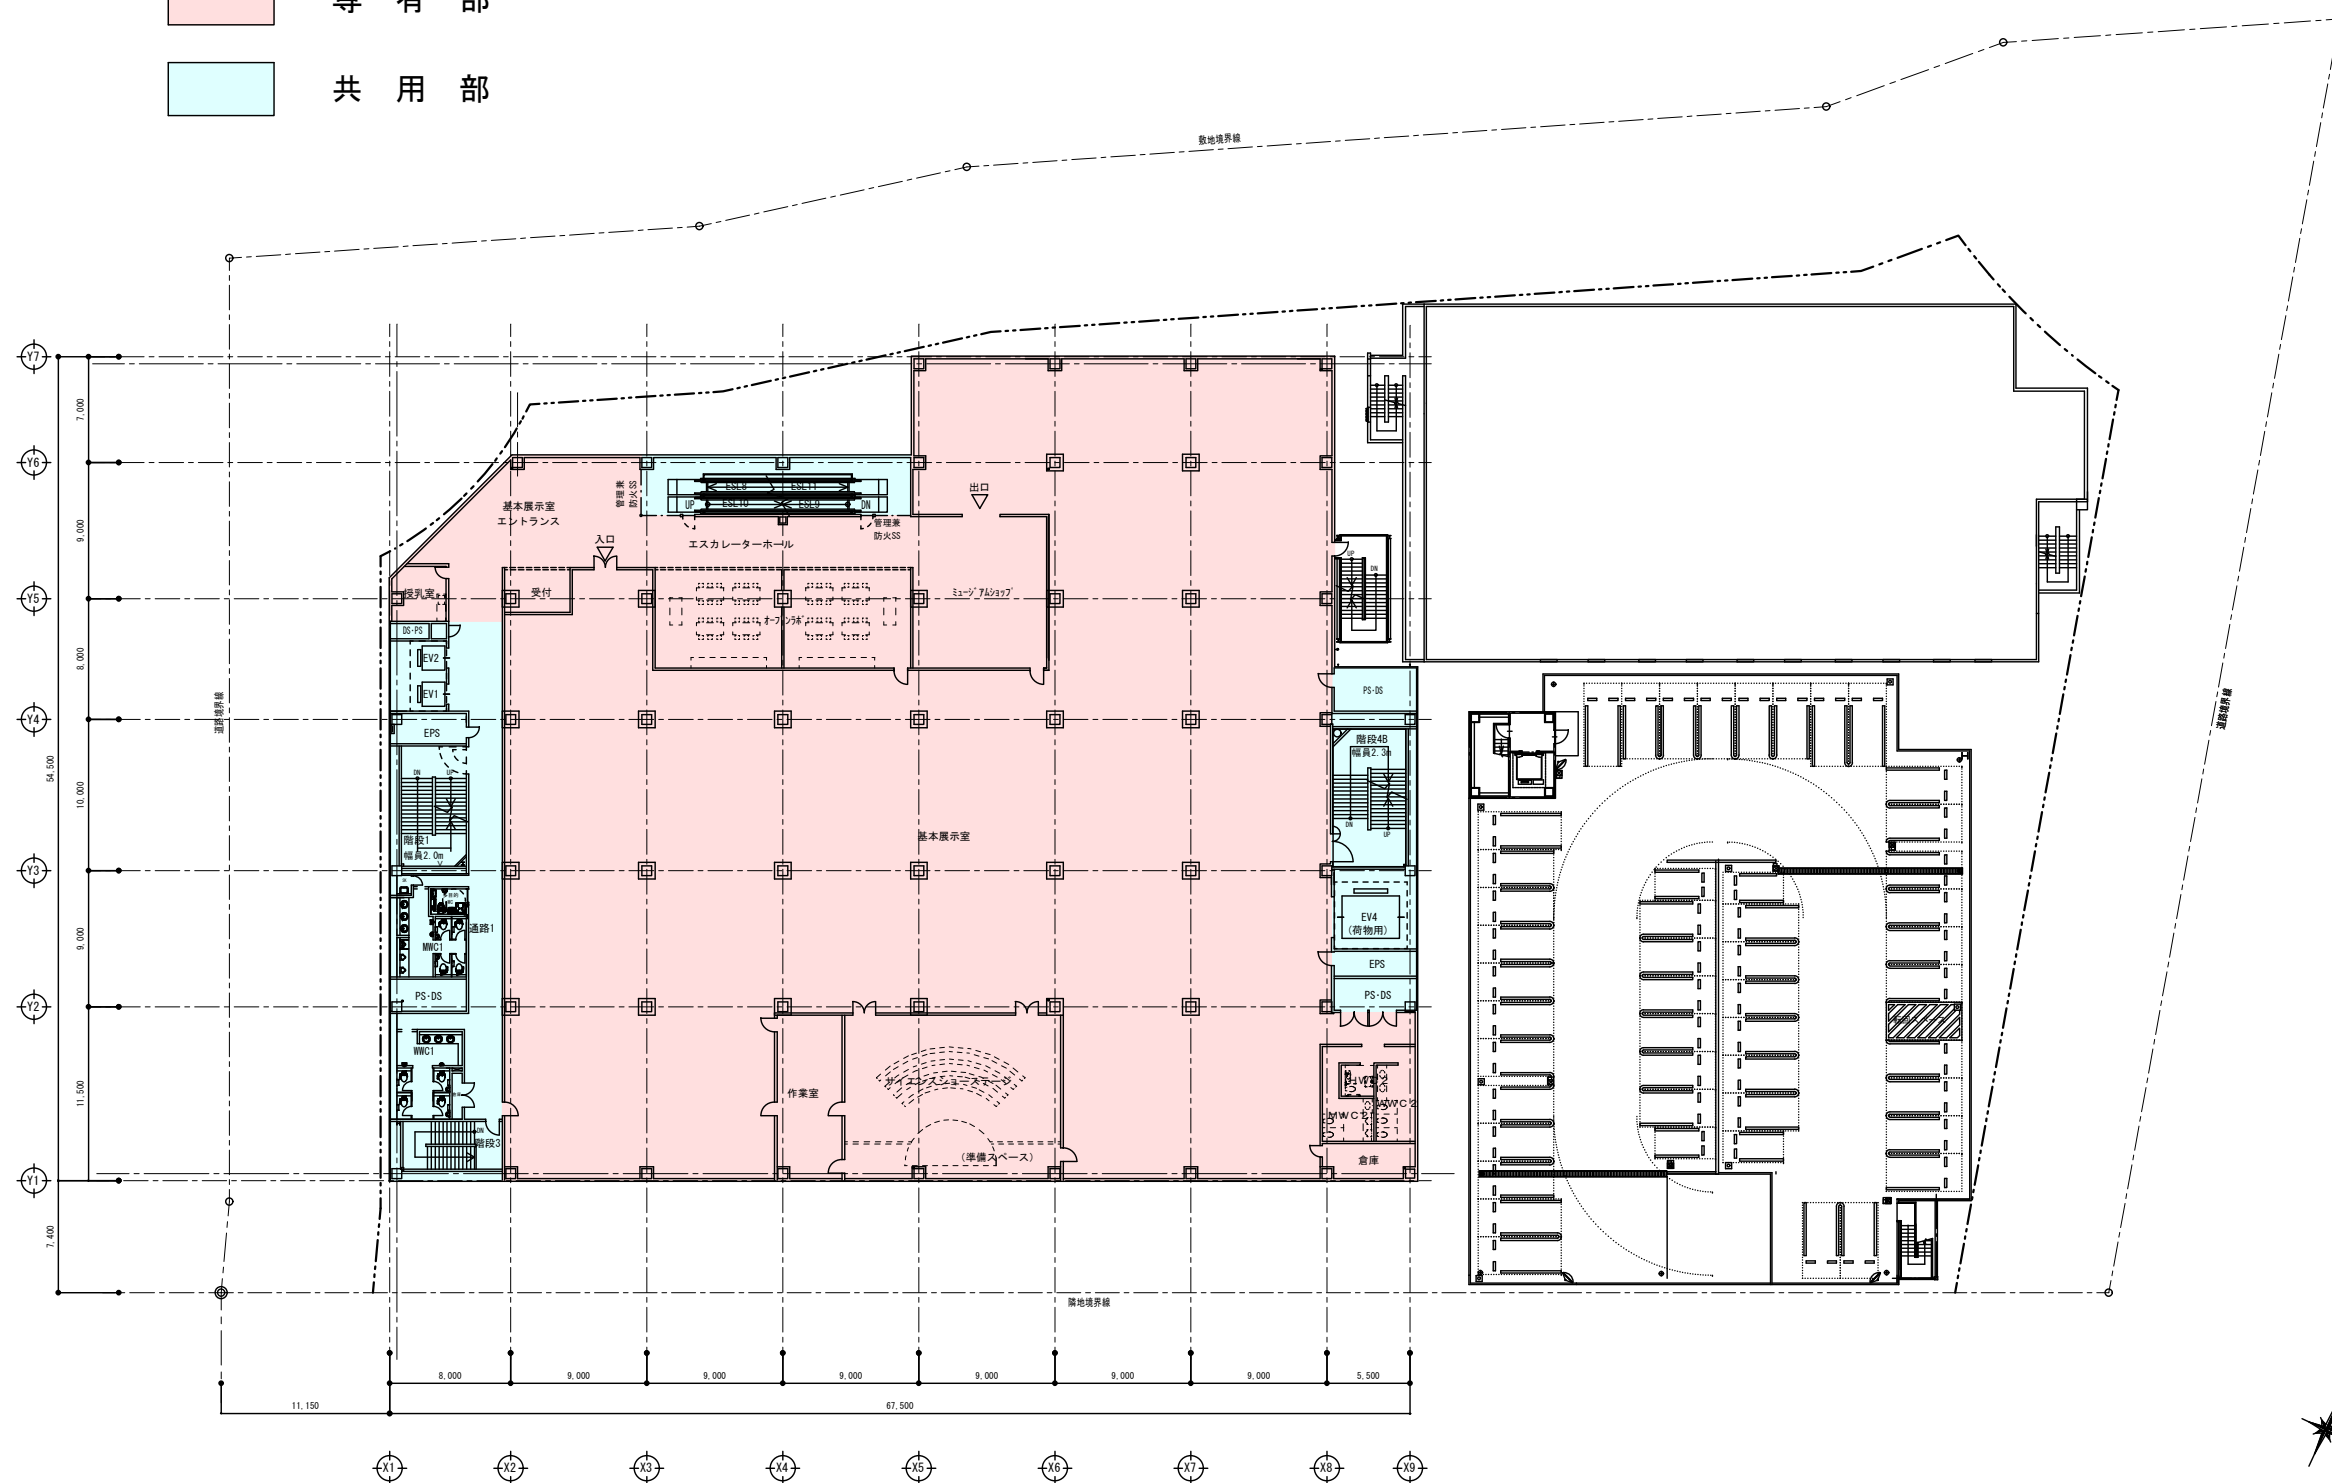

5階平面図（案） Scale=1/500

※2015. 03. 20時点の計画であり、今後変更になる予定です。

凡 例

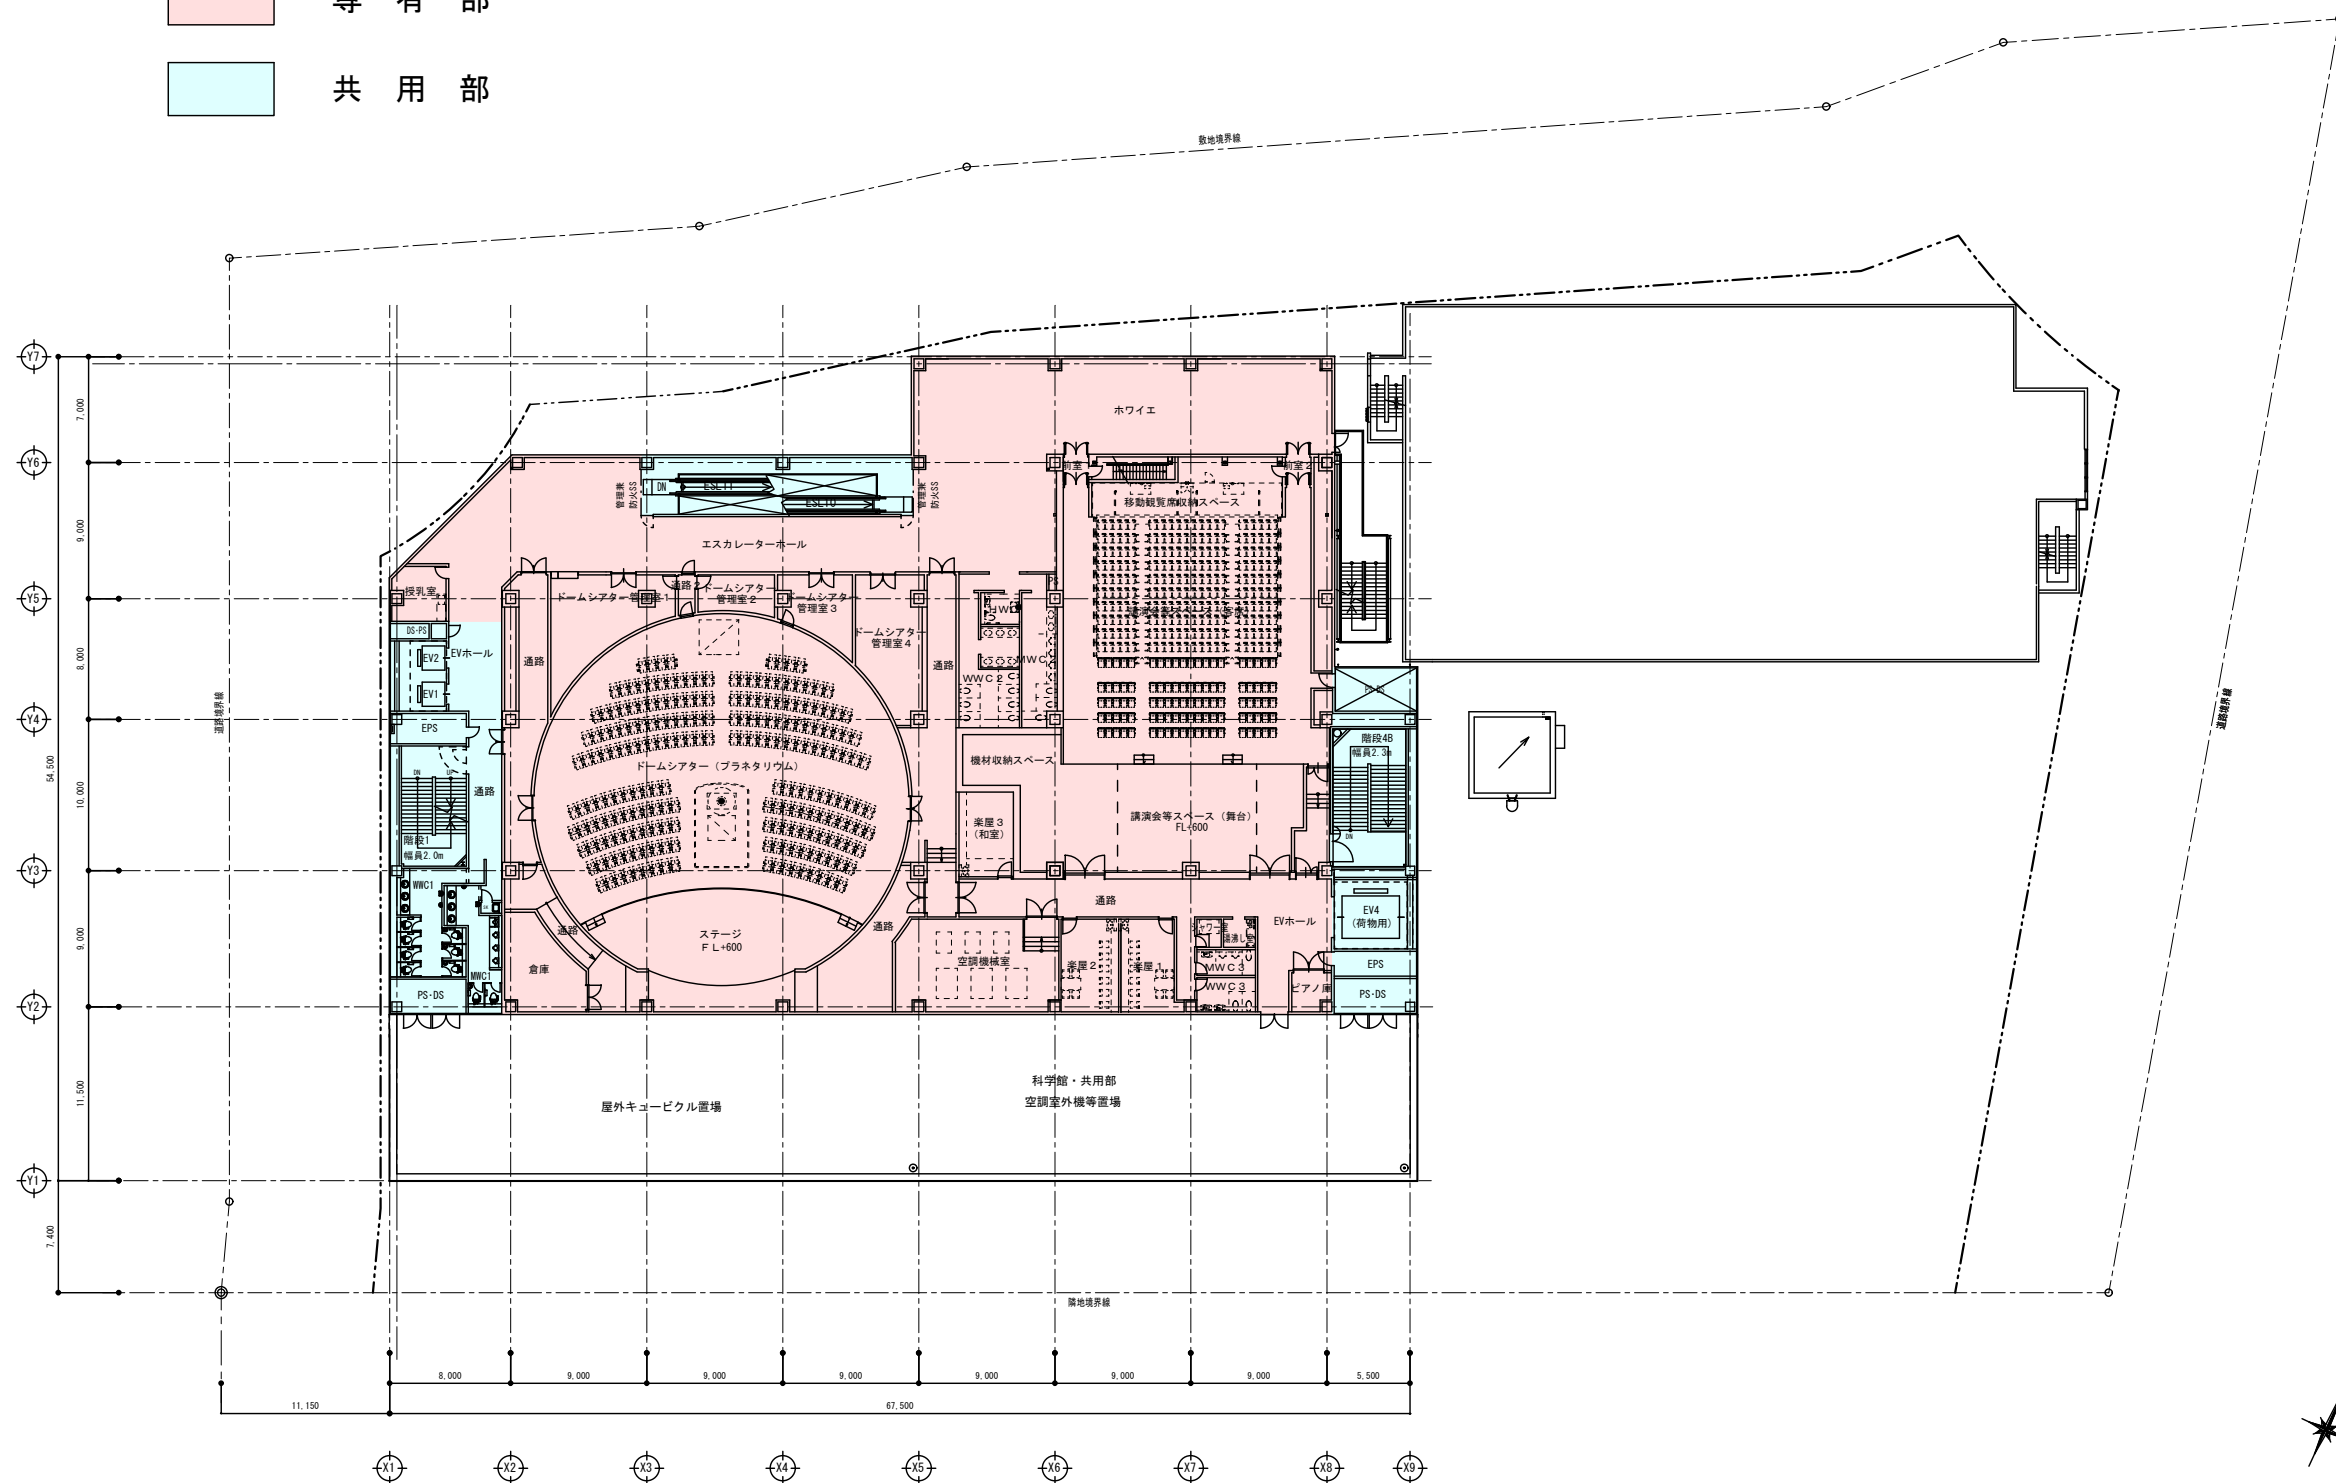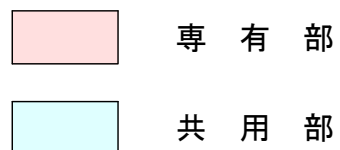


6階平面図（案） Scale=1/500

※2015. 03. 20時点の計画であり、今後変更になる予定です。

凡 例

- 専 有 部
- 共 用 部

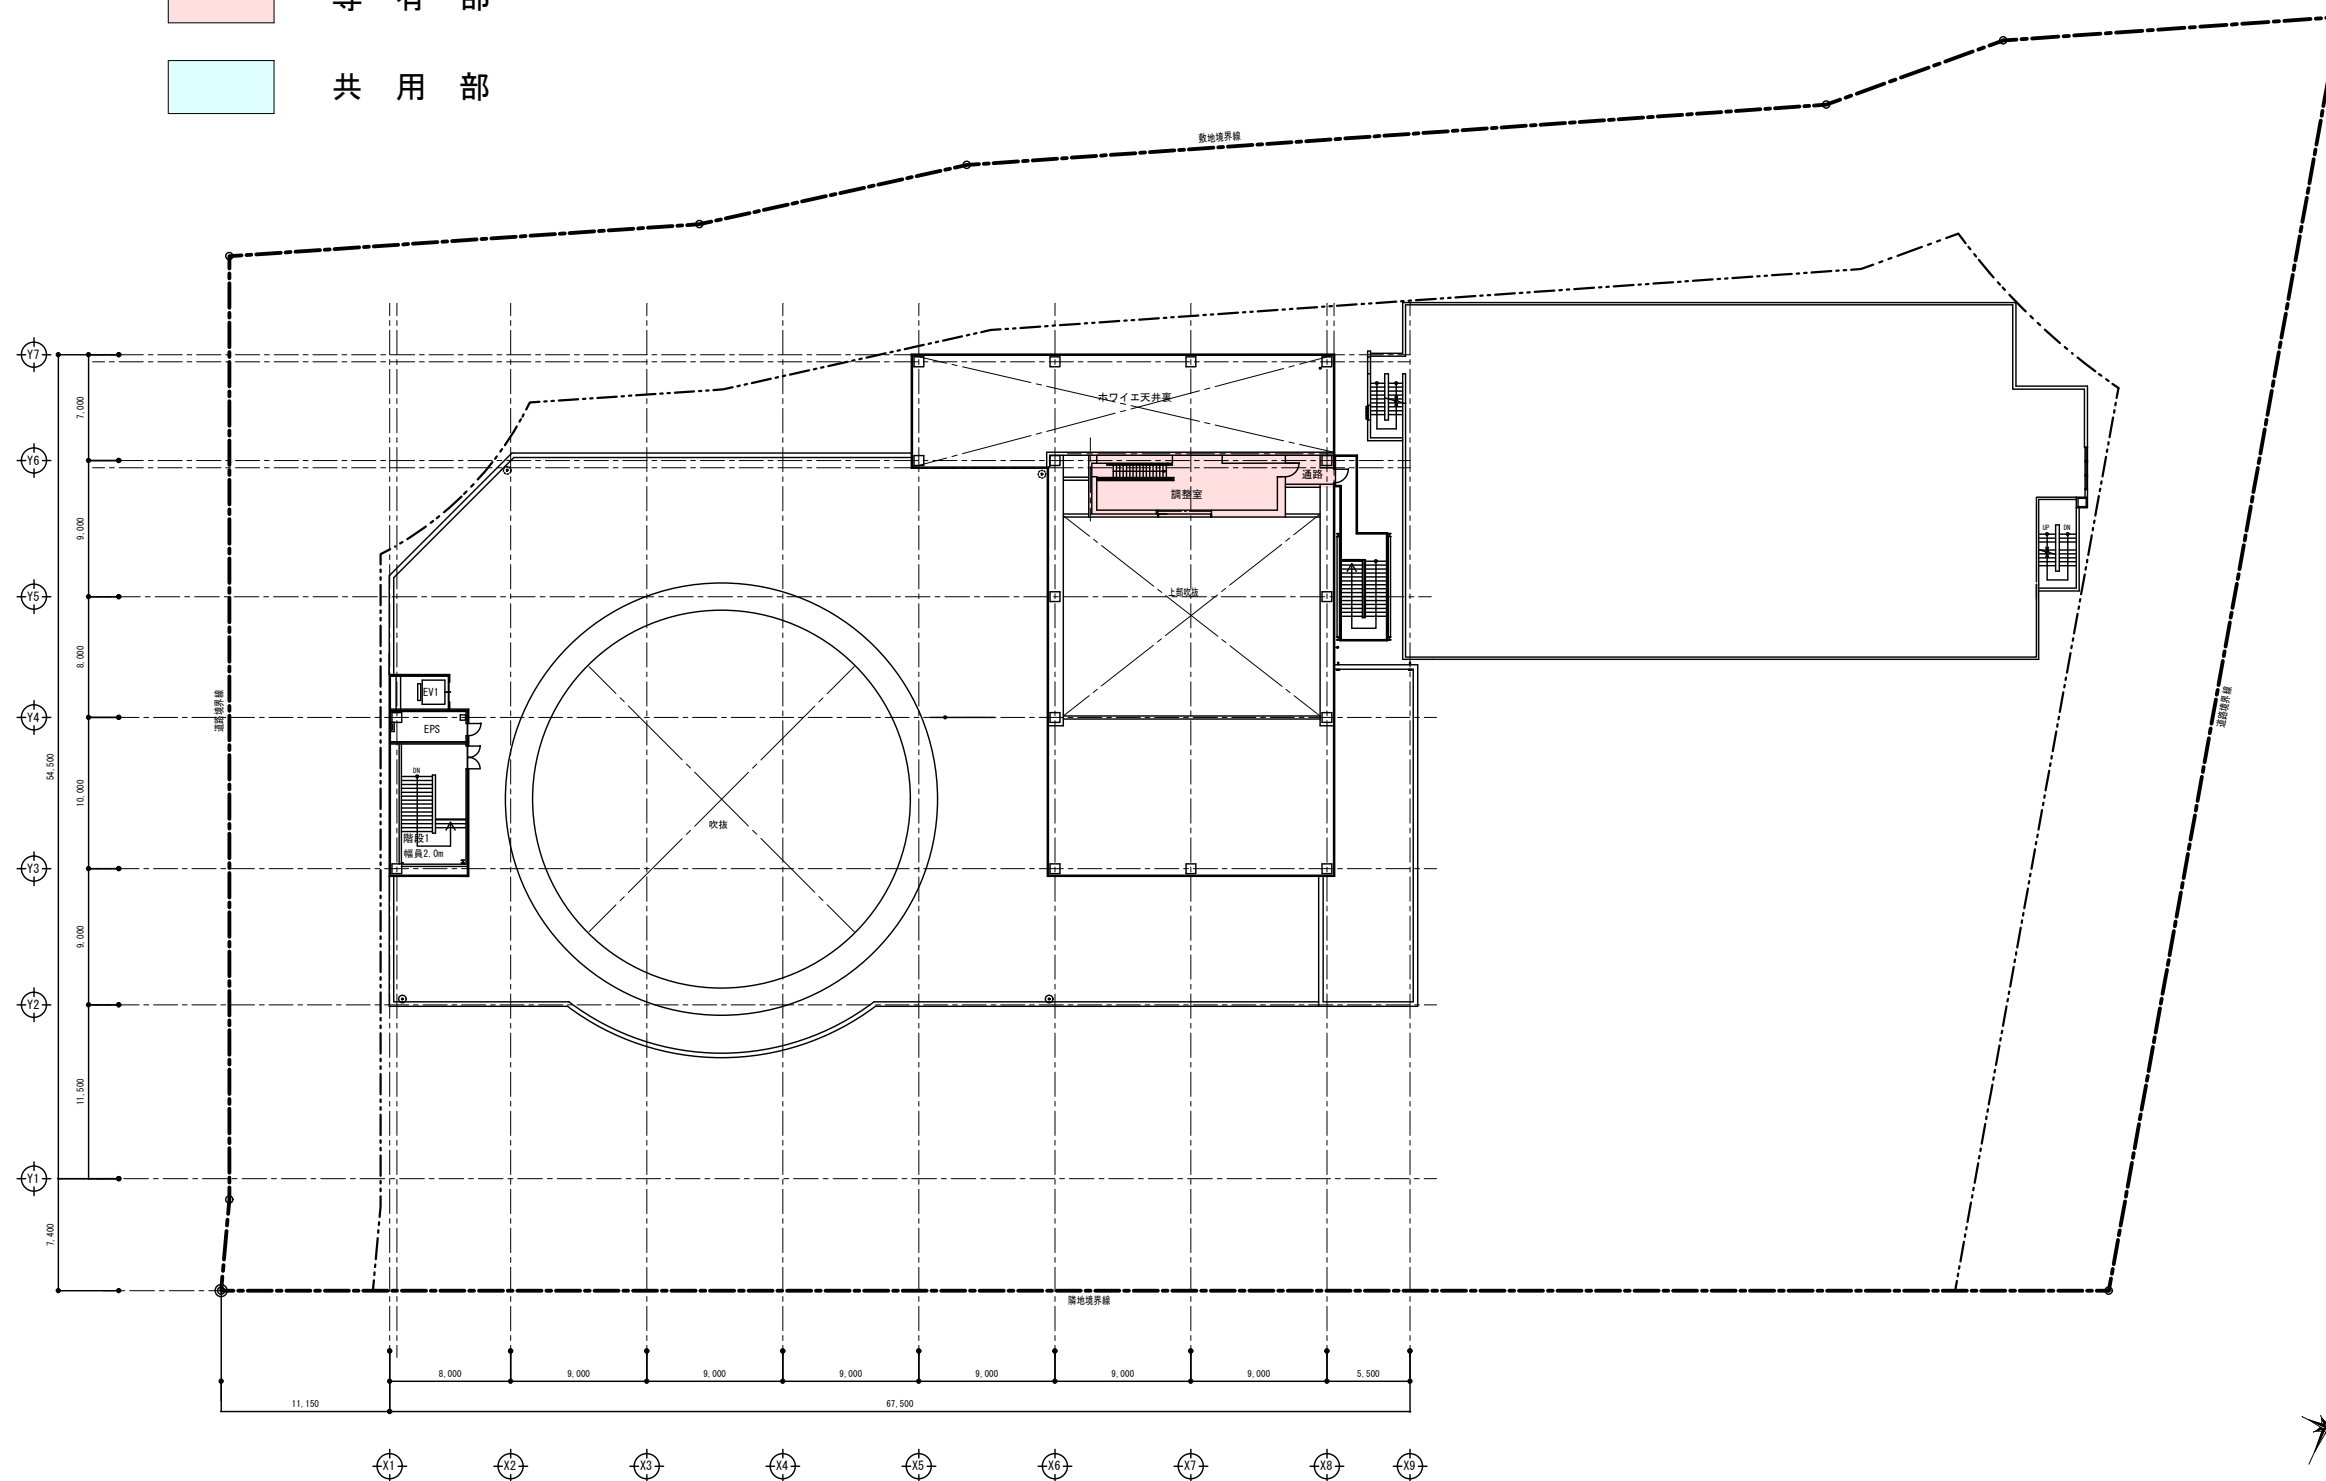

7 階平面図（案） Scale=1/500

※2015. 03. 20時点の計画であり、今後変更になる予定です。


凡 例



専 有 部



共 用 部

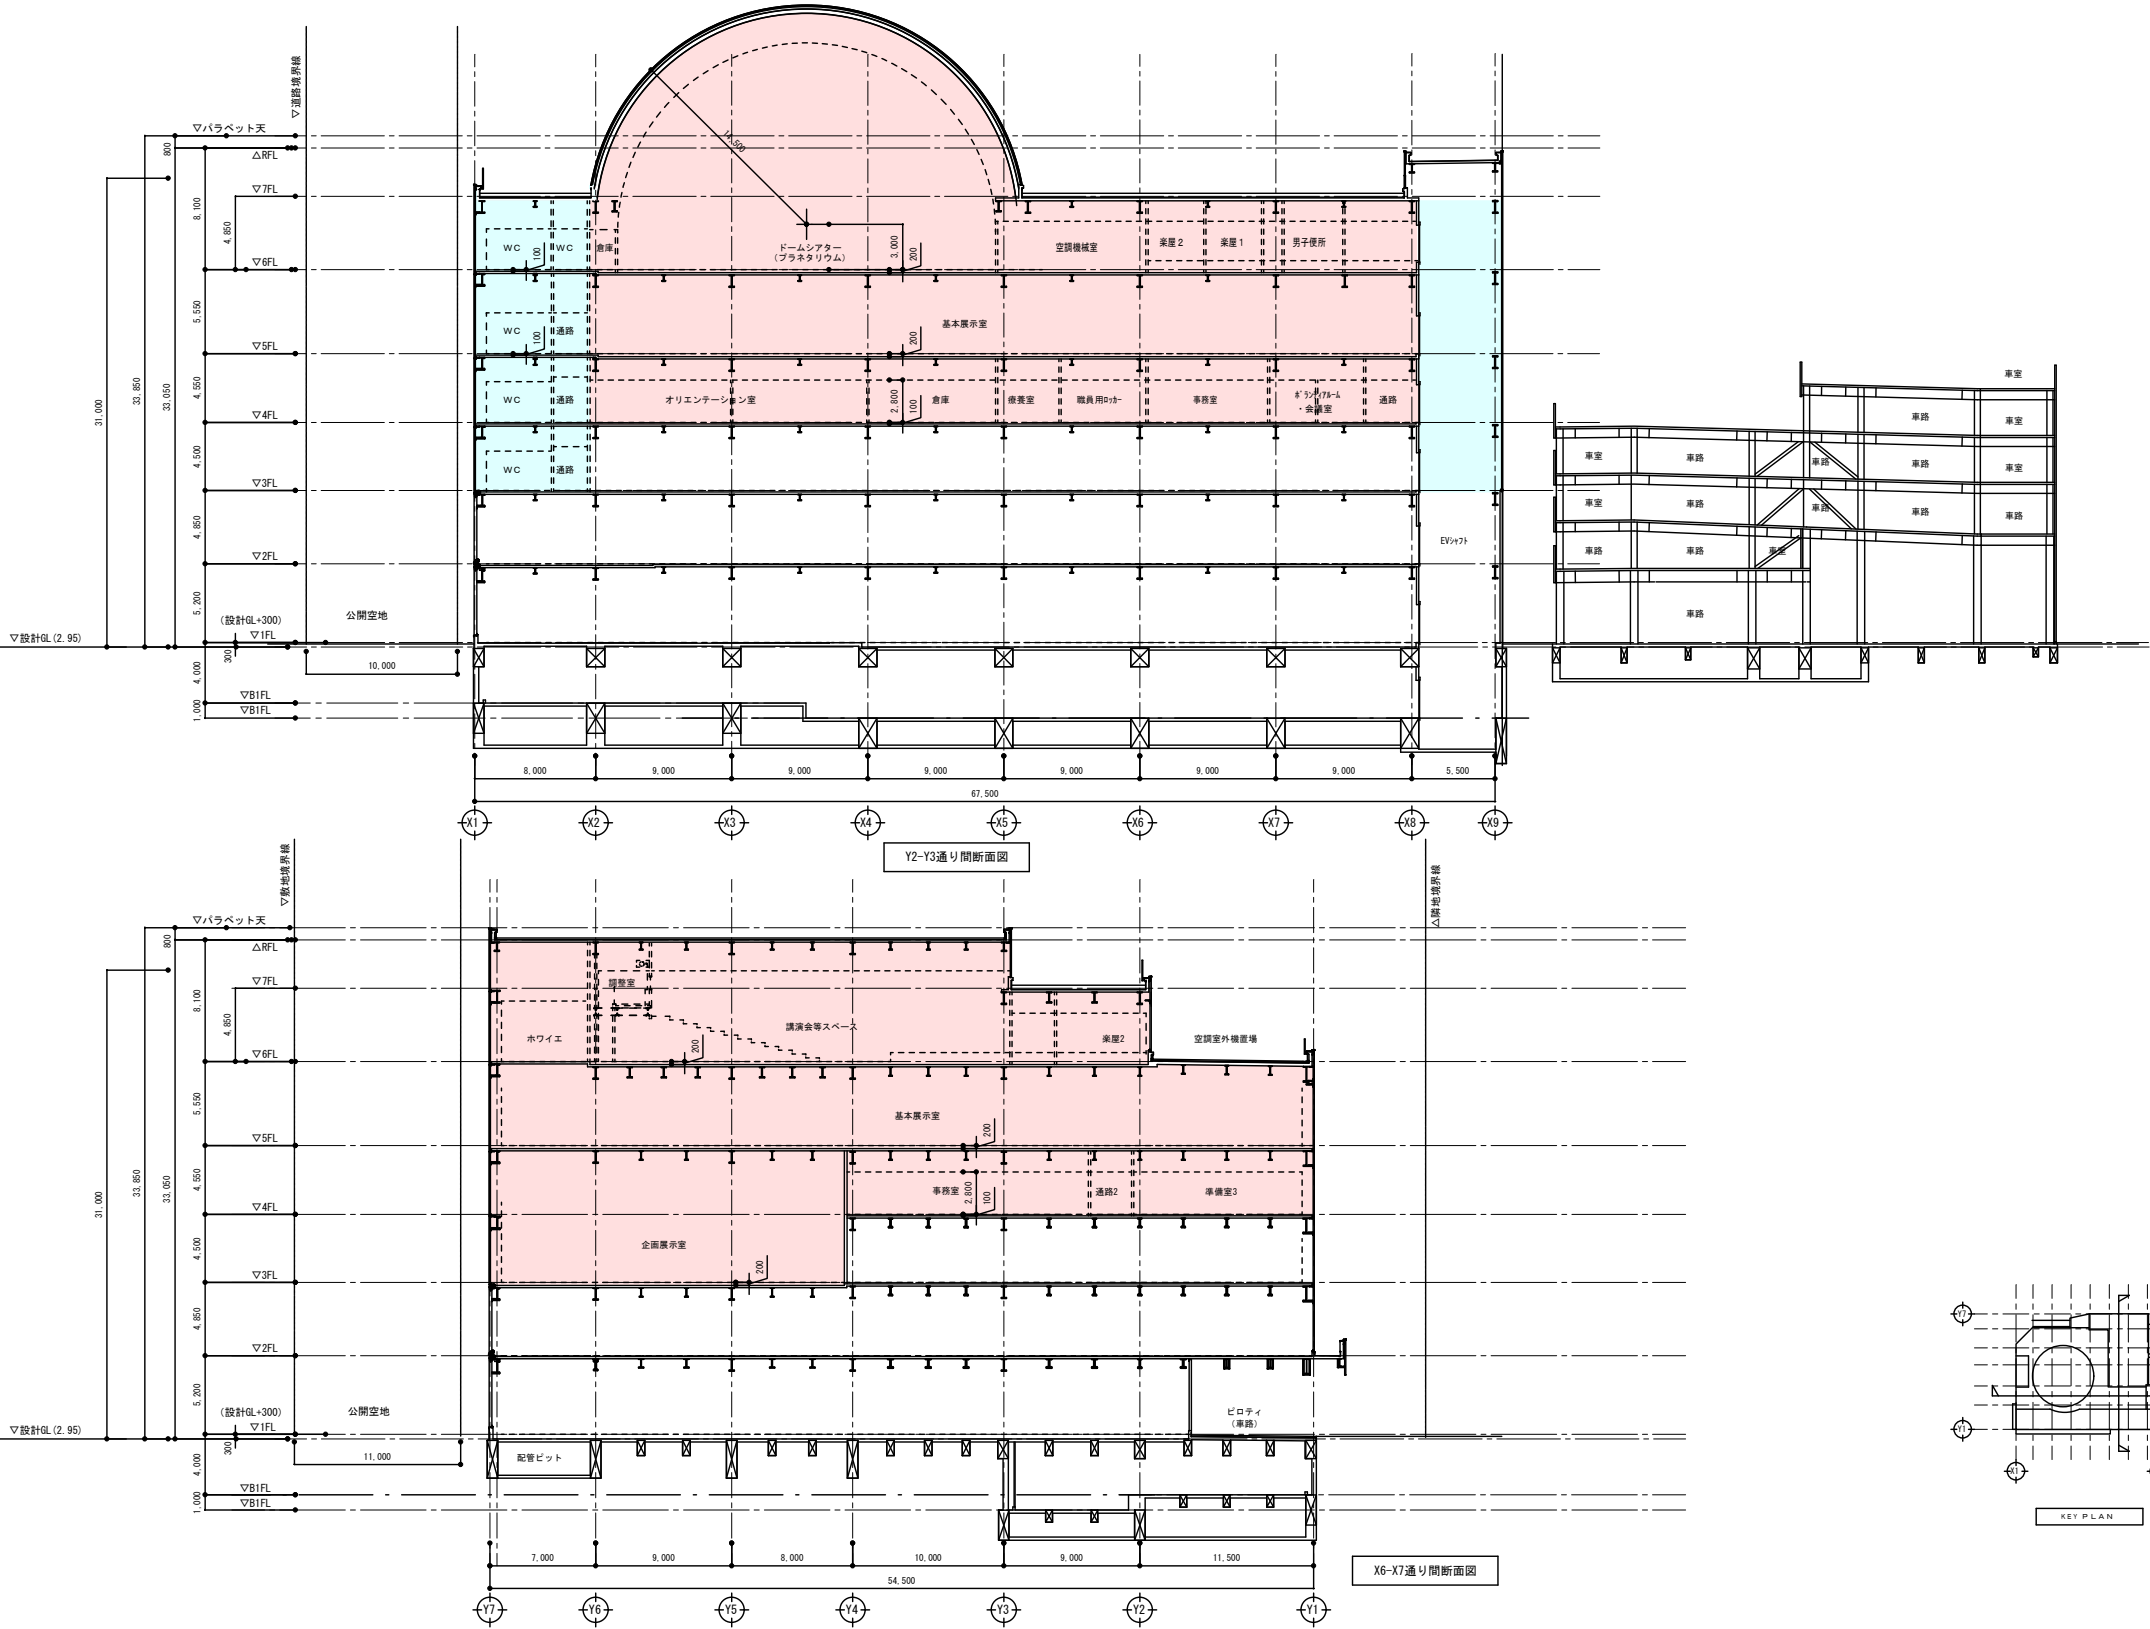

断面図 (案)

Scale=1/500

※2015. 03. 20時点の計画であり、今後変更になる予定です。