




地下 1 階平面図 A3 ; S=1/400

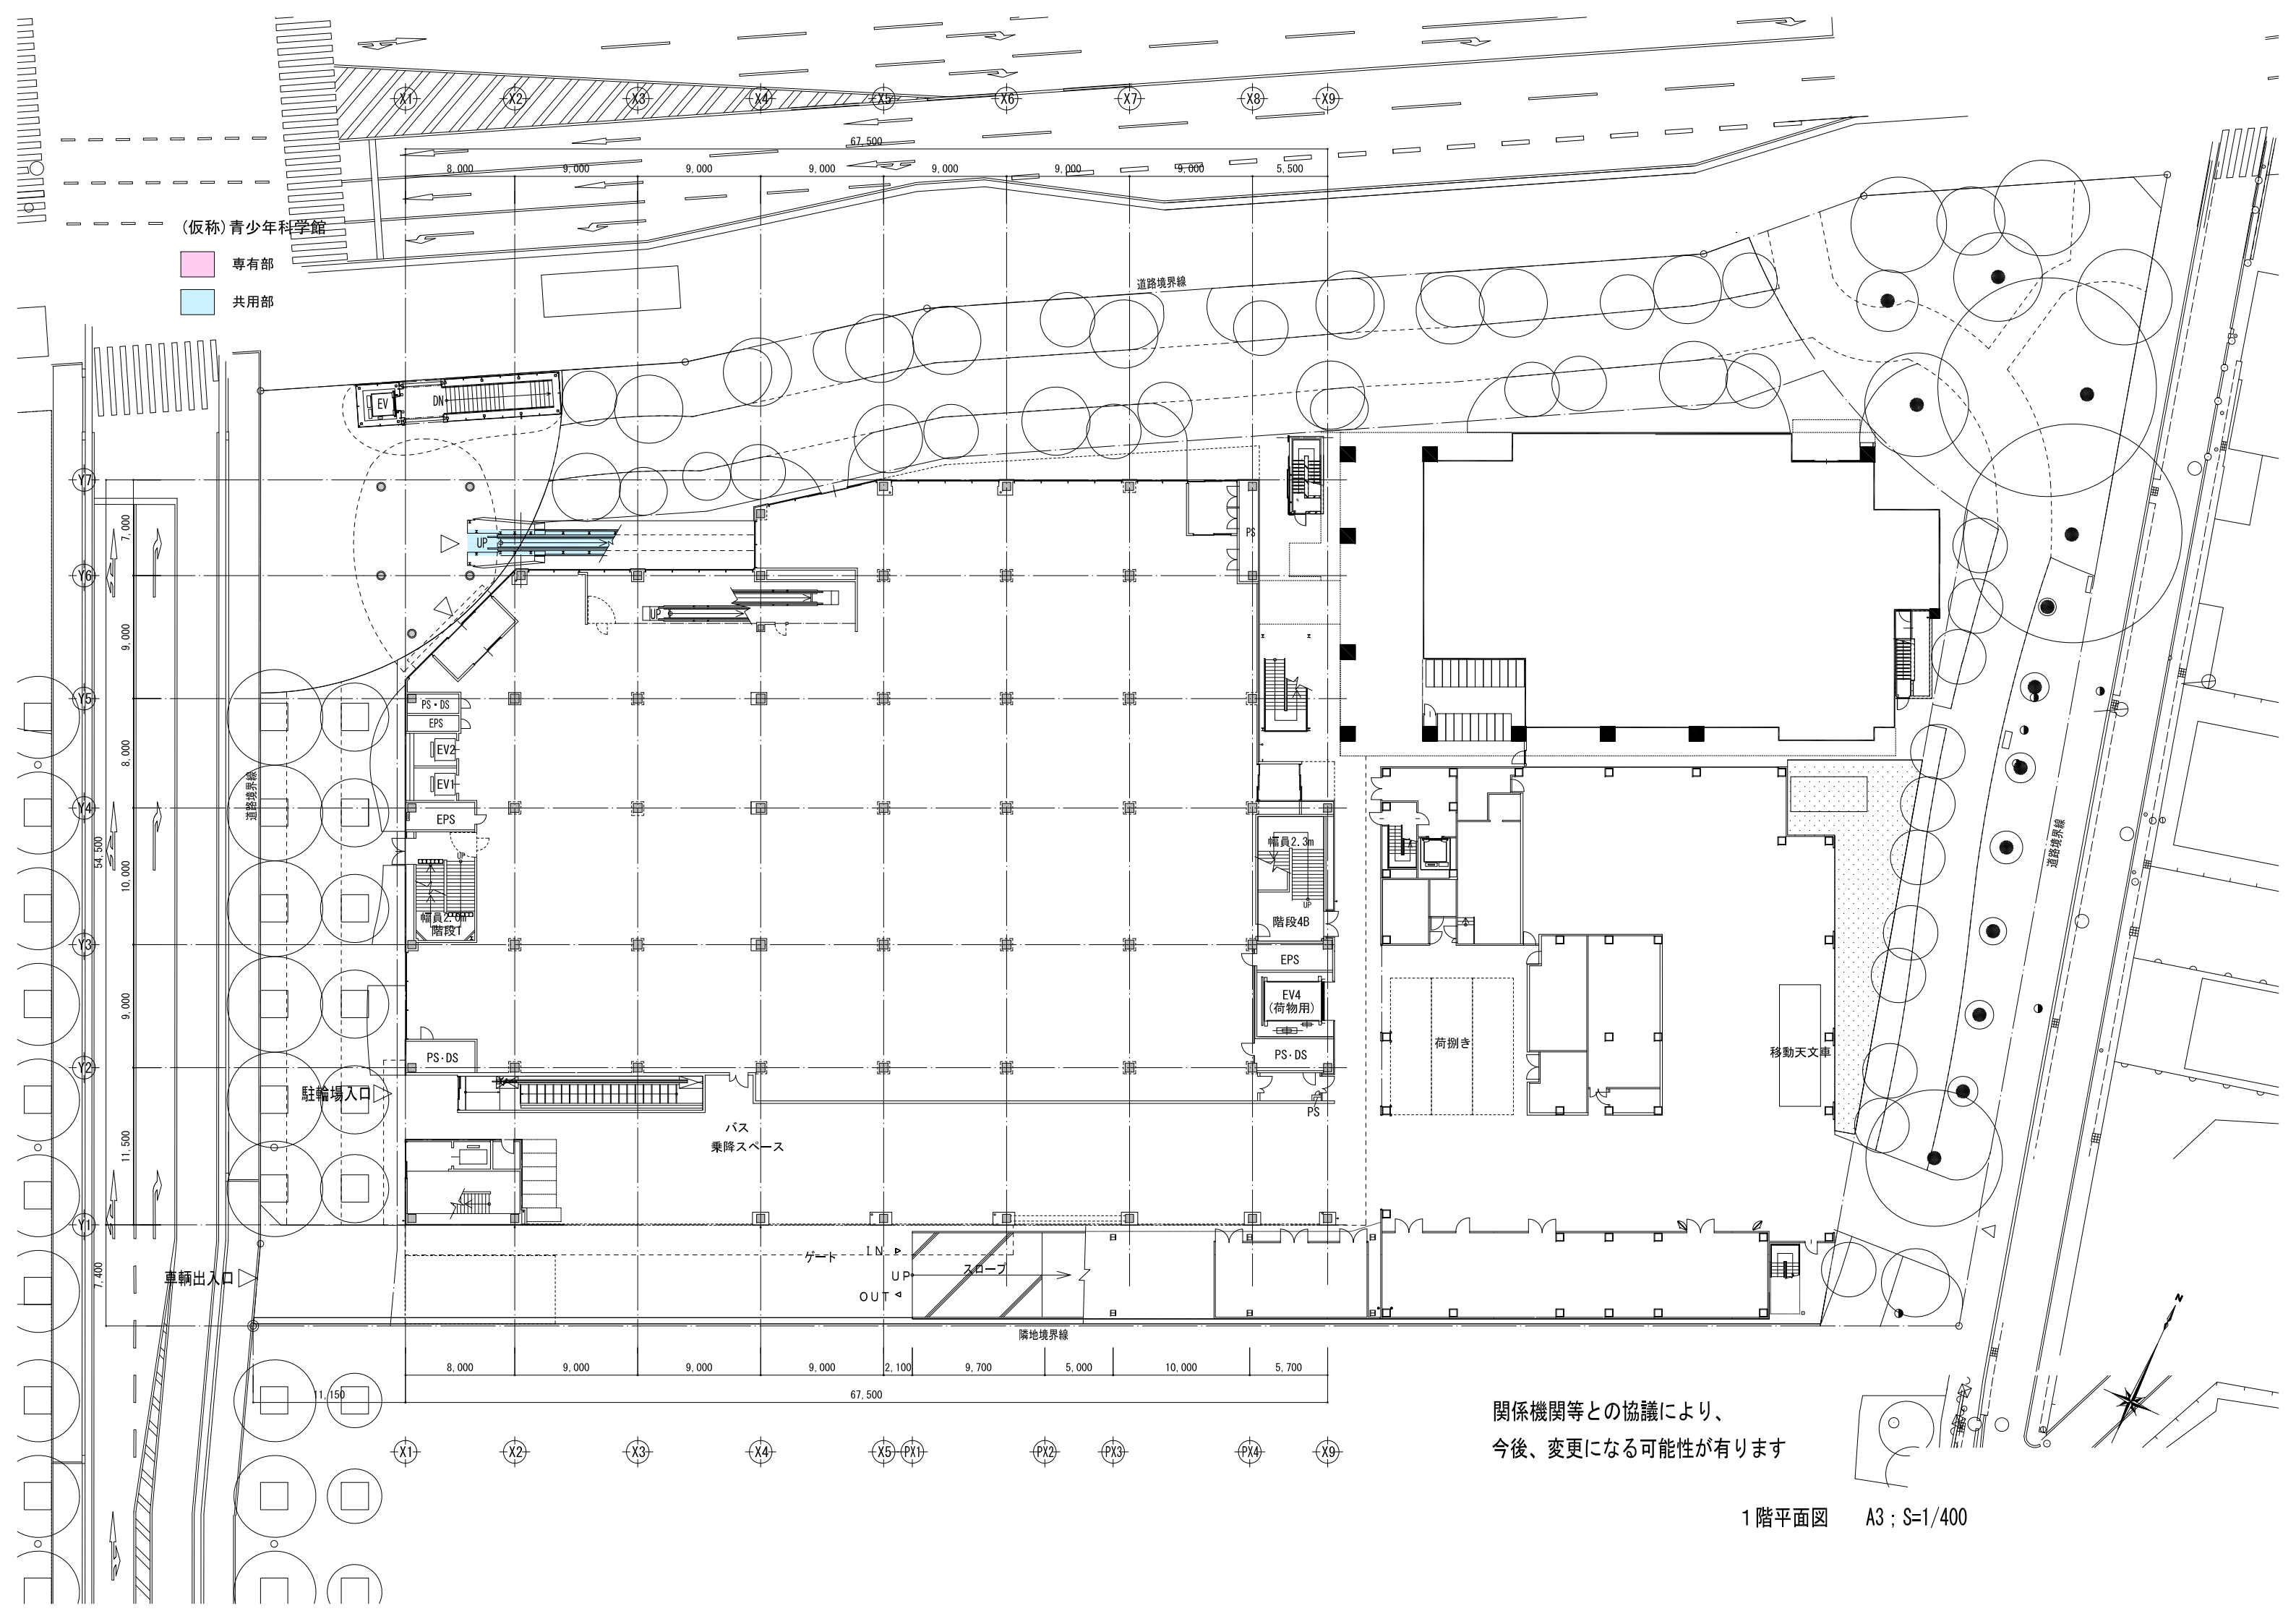


(仮称) 青少年科学館


専有部
共用部

関係機関等との協議により、
今後、変更になる可能性が有ります

1階平面図 A3 ; S=1/400

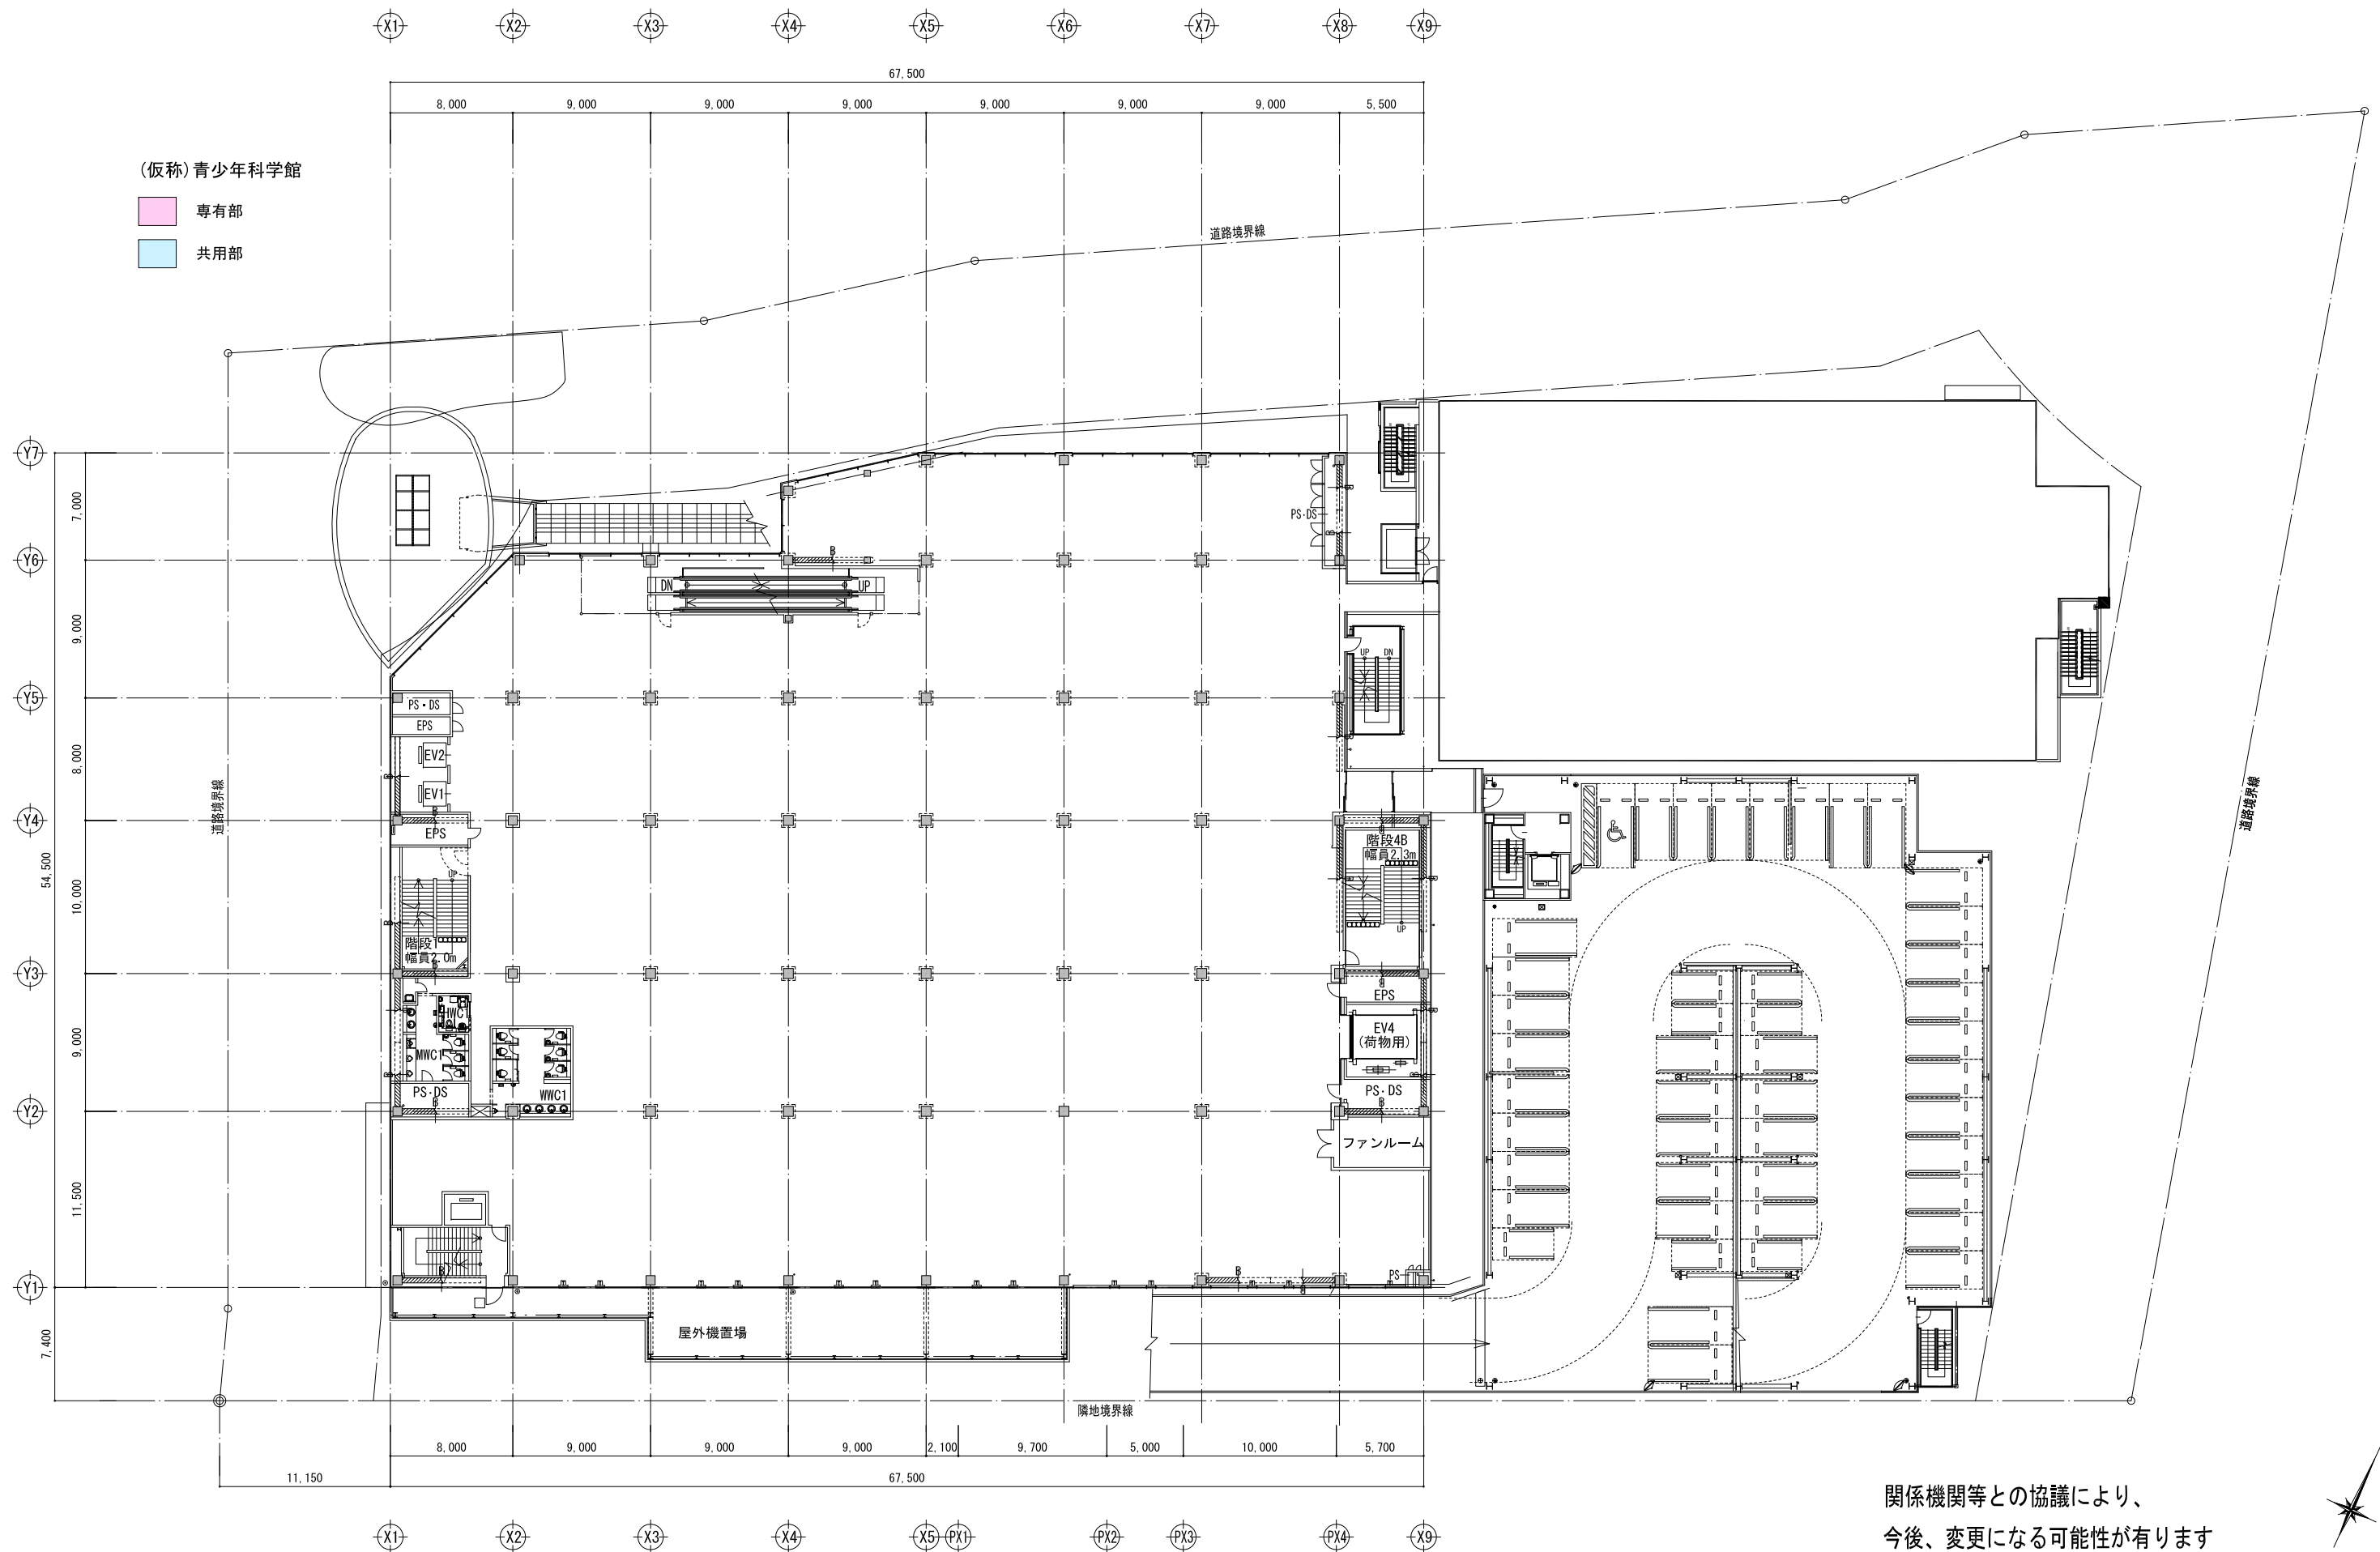

関係機関等との協議により、
今後、変更になる可能性が有ります

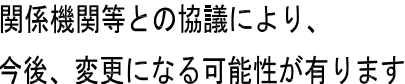

3階平面図 A3 ; S=1/400

